



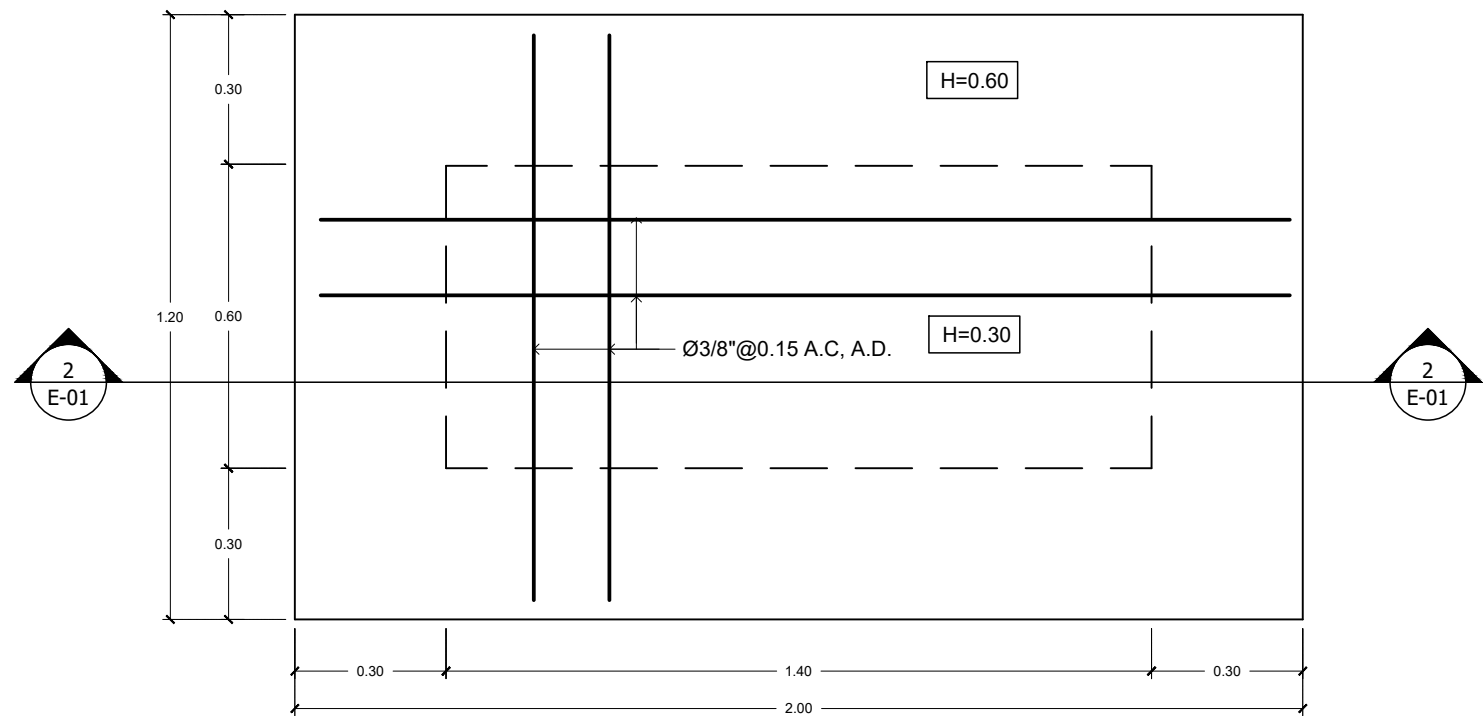

1 PANTA ESTRUCTURAL BASE
ESC. 1:15

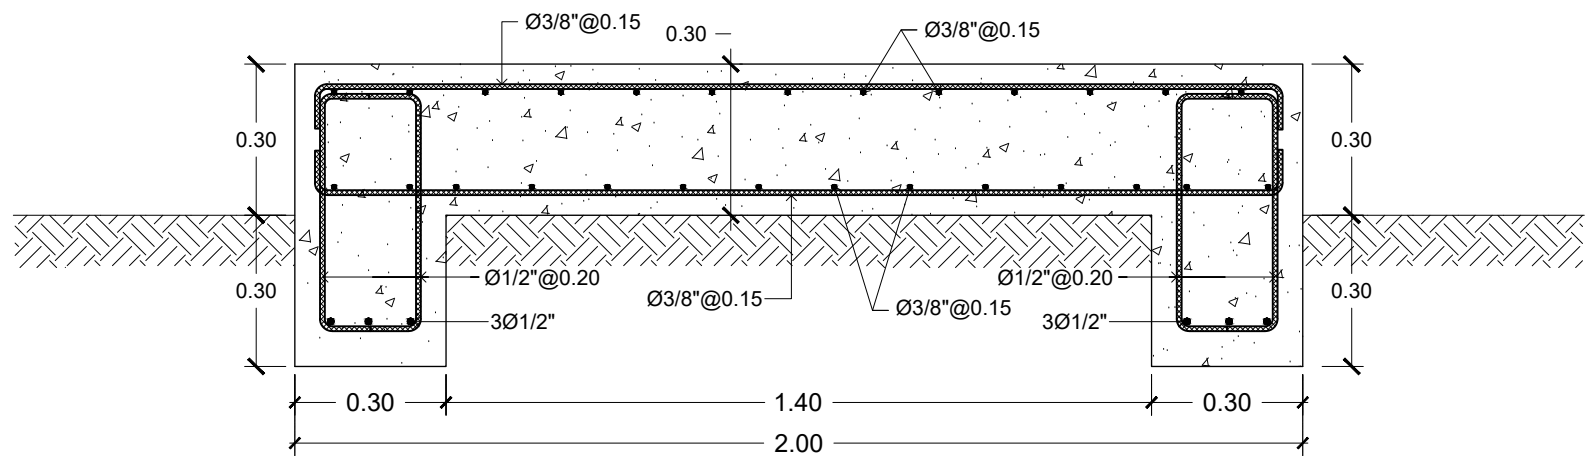

2 SECCION 1-1 DE BASE
ESC. 1:15

MATERIALES
f'c= 210 kg/cm²
f'y= 4200 kg/cm²

REVISIÓN	FECHA REVISIÓN	OBJETO REVISIÓN		INSTITUTO NACIONAL DE AGUAS POTABLES Y ALCANTARILLADOS INAPA DIRECCIÓN DE INGENIERÍA	DISEÑO: DIVISION DISEÑO ESTRUCTURAL	DIBUJO: Ing. Julio Pelegrin	-DETALLE BASE GENERADOR ELECTRICO DE EMERGENCIA	ALCANTARILLADO MONTECRISTI			
0	09/11/19	PARA CONSTRUCCIÓN			REVISIÓN: Ing. Julio Pelegrin	REVISIÓN: Arq. Shirley Marcano		PLANOS ESCALADOS PARA SER IMPRESOS EN FORMATO 11" X 17"			
					VISTO: Ing. Pedro De Jesús Rodríguez Encargado Enc. Diseño Sistemas de Alcantarillados	VISTO: Ing. Alan Vazquez Encargado Dep. Técnico		CÓDIGO	DIVISIÓN	ESCALA	No. PLANO
					APROBADO : ING. LEONARDO PÉREZ DIRECTOR DE INGENIERÍA			INAPA-ALC			
					RUTA DEL ARCHIVO: C:\Users\Julio Pelegrin\Desktop\INAPA\BASE DE PLANTA\PLANOS EST			D.D.E.			
							INDICADA				
					1						