


República Dominicana

INSTITUTO NACIONAL DE AGUAS POTABLES Y ALCANTARILLADOS

(INAPA)

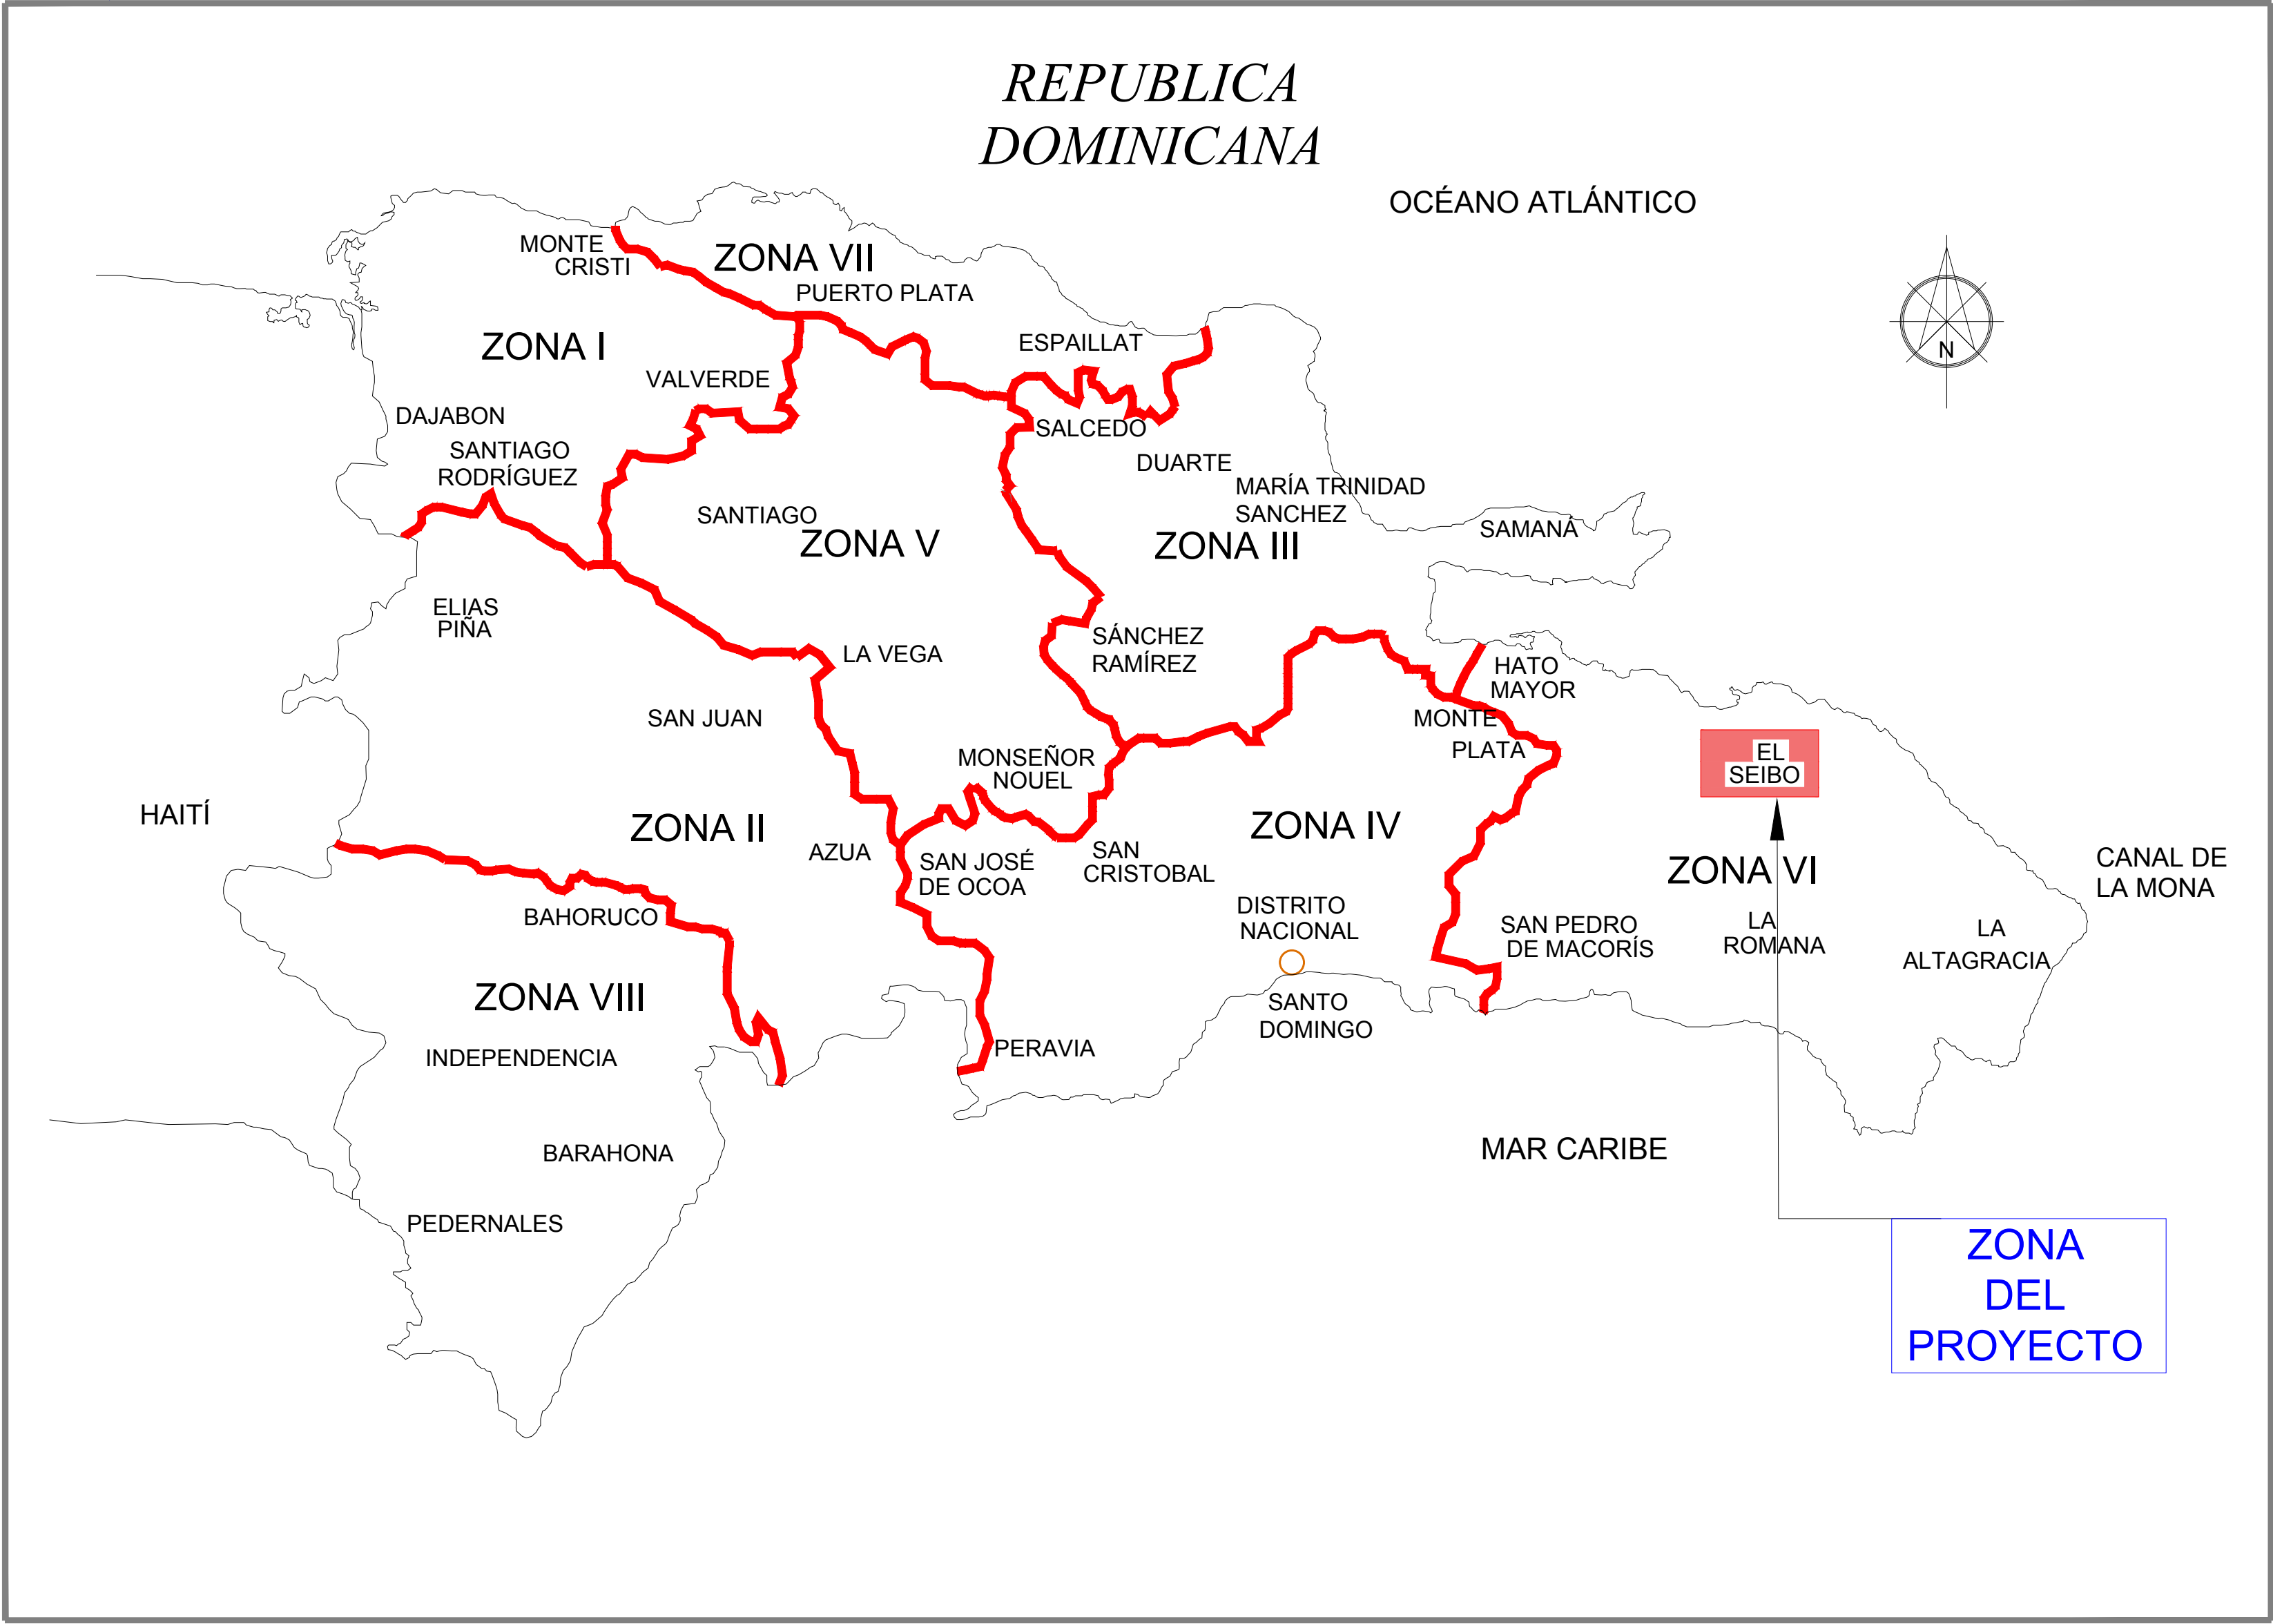


MAPA DE LOCALIZACIÓN DEL PROYECTO


INDICE DE PLANOS

DESCRIPCIÓN	PLANO No.
UBICACIÓN - LOCALIZACIÓN E INDICE	00
PLANTA Y SECCIÓN	01
ELEVACIÓN Y VISTA 3D	02
DETALLES DE VERJA	03
DETALLES DE REGISTRO	04
DETALLES ESTRUCTURALES DE REGISTRO	05


REVISIÓN/FECHA REVISIÓN			OBJETO REVISIÓN			INSTITUTO NACIONAL DE AGUAS POTABLES Y ALCANTARILLADOS	INAPA	DIRECCIÓN DE INGENIERÍA	DISEÑO: Div. Diseño Alcantarillado Sanitario y Pluvial		DIBUJO: Astrid C. Herrera		LOCALIZACIÓN E INDICE	PLANIMETRIA RED COLECTORA SECTORES PUEBLO ABAJO Y SAVICA PROVINCIA AZUA		
									REVISIÓN: Ing. Rhaisa Deyanira Reyes Ortega		REVISIÓN: Arq. Shirley Marcano P.					
									VISTO: Ing. Aían Vásquez Encargado Dep. Dis. Sist. Alcant.		VISTO: Ing. Pedro De Jesús Rodríguez Encargado Dep. Técnico					
									APROBADO : ING. LEONARDO PÉREZ DIRECTOR DE INGENIERÍA							
0	05/11/19								NOMBRE DEL ARCHIVO000-Loc. e indice.dwg		CÓDIGO		DIVISIÓN	ESCALA	No. PLANO	
										RUTA DEL ARCHIVO\\INAPS-FS-05\Docs_Compartidos\Departamento Técnico\Astrid Carolina Herrera\2019\11-Novembre\En proceso\Ac. El Seibo		INAPA-ALC		PG	N/E	00

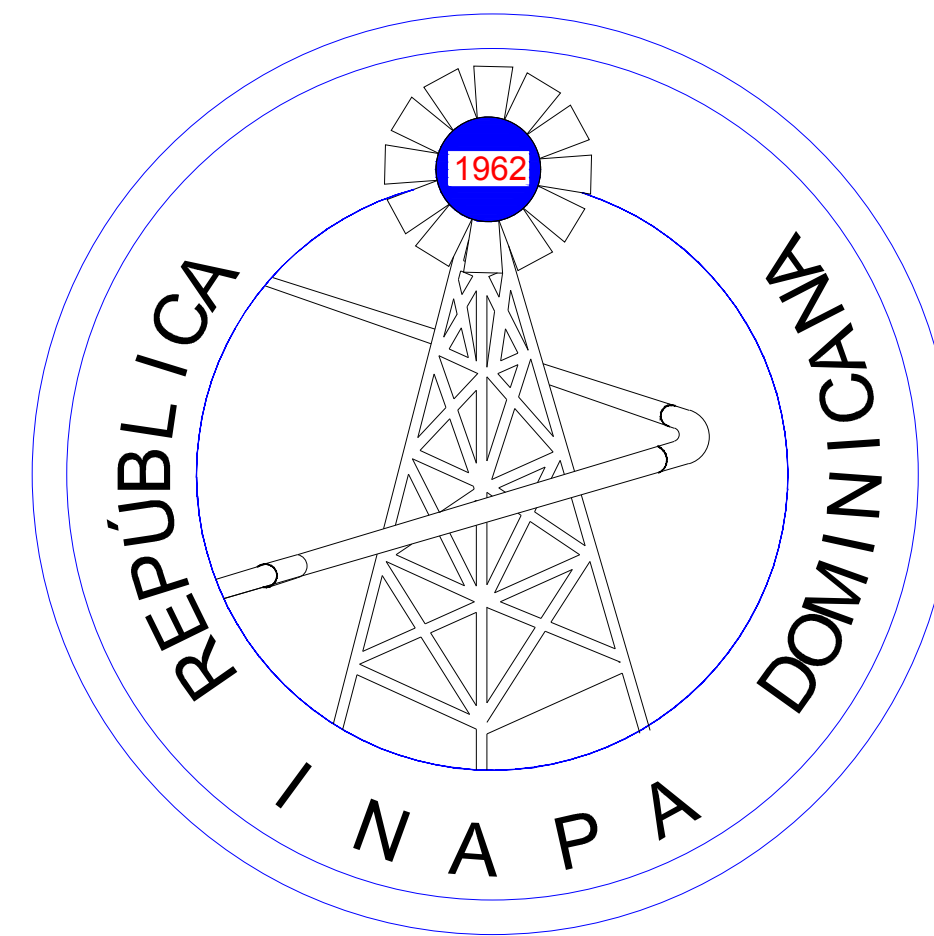


INSTITUTO NACIONAL DE AGUAS POTABLES Y ALCANTARILLADOS
(I.N.A.P.A.)
DIRECCIÓN DE INGENIERÍA
DEPARTAMENTO DISEÑO SISTEMAS DE ACUEDUCTOS
CONSTRUCCIÓN ACUEDUCTO EL SEIBO
PROVINCIA EL SEIBO

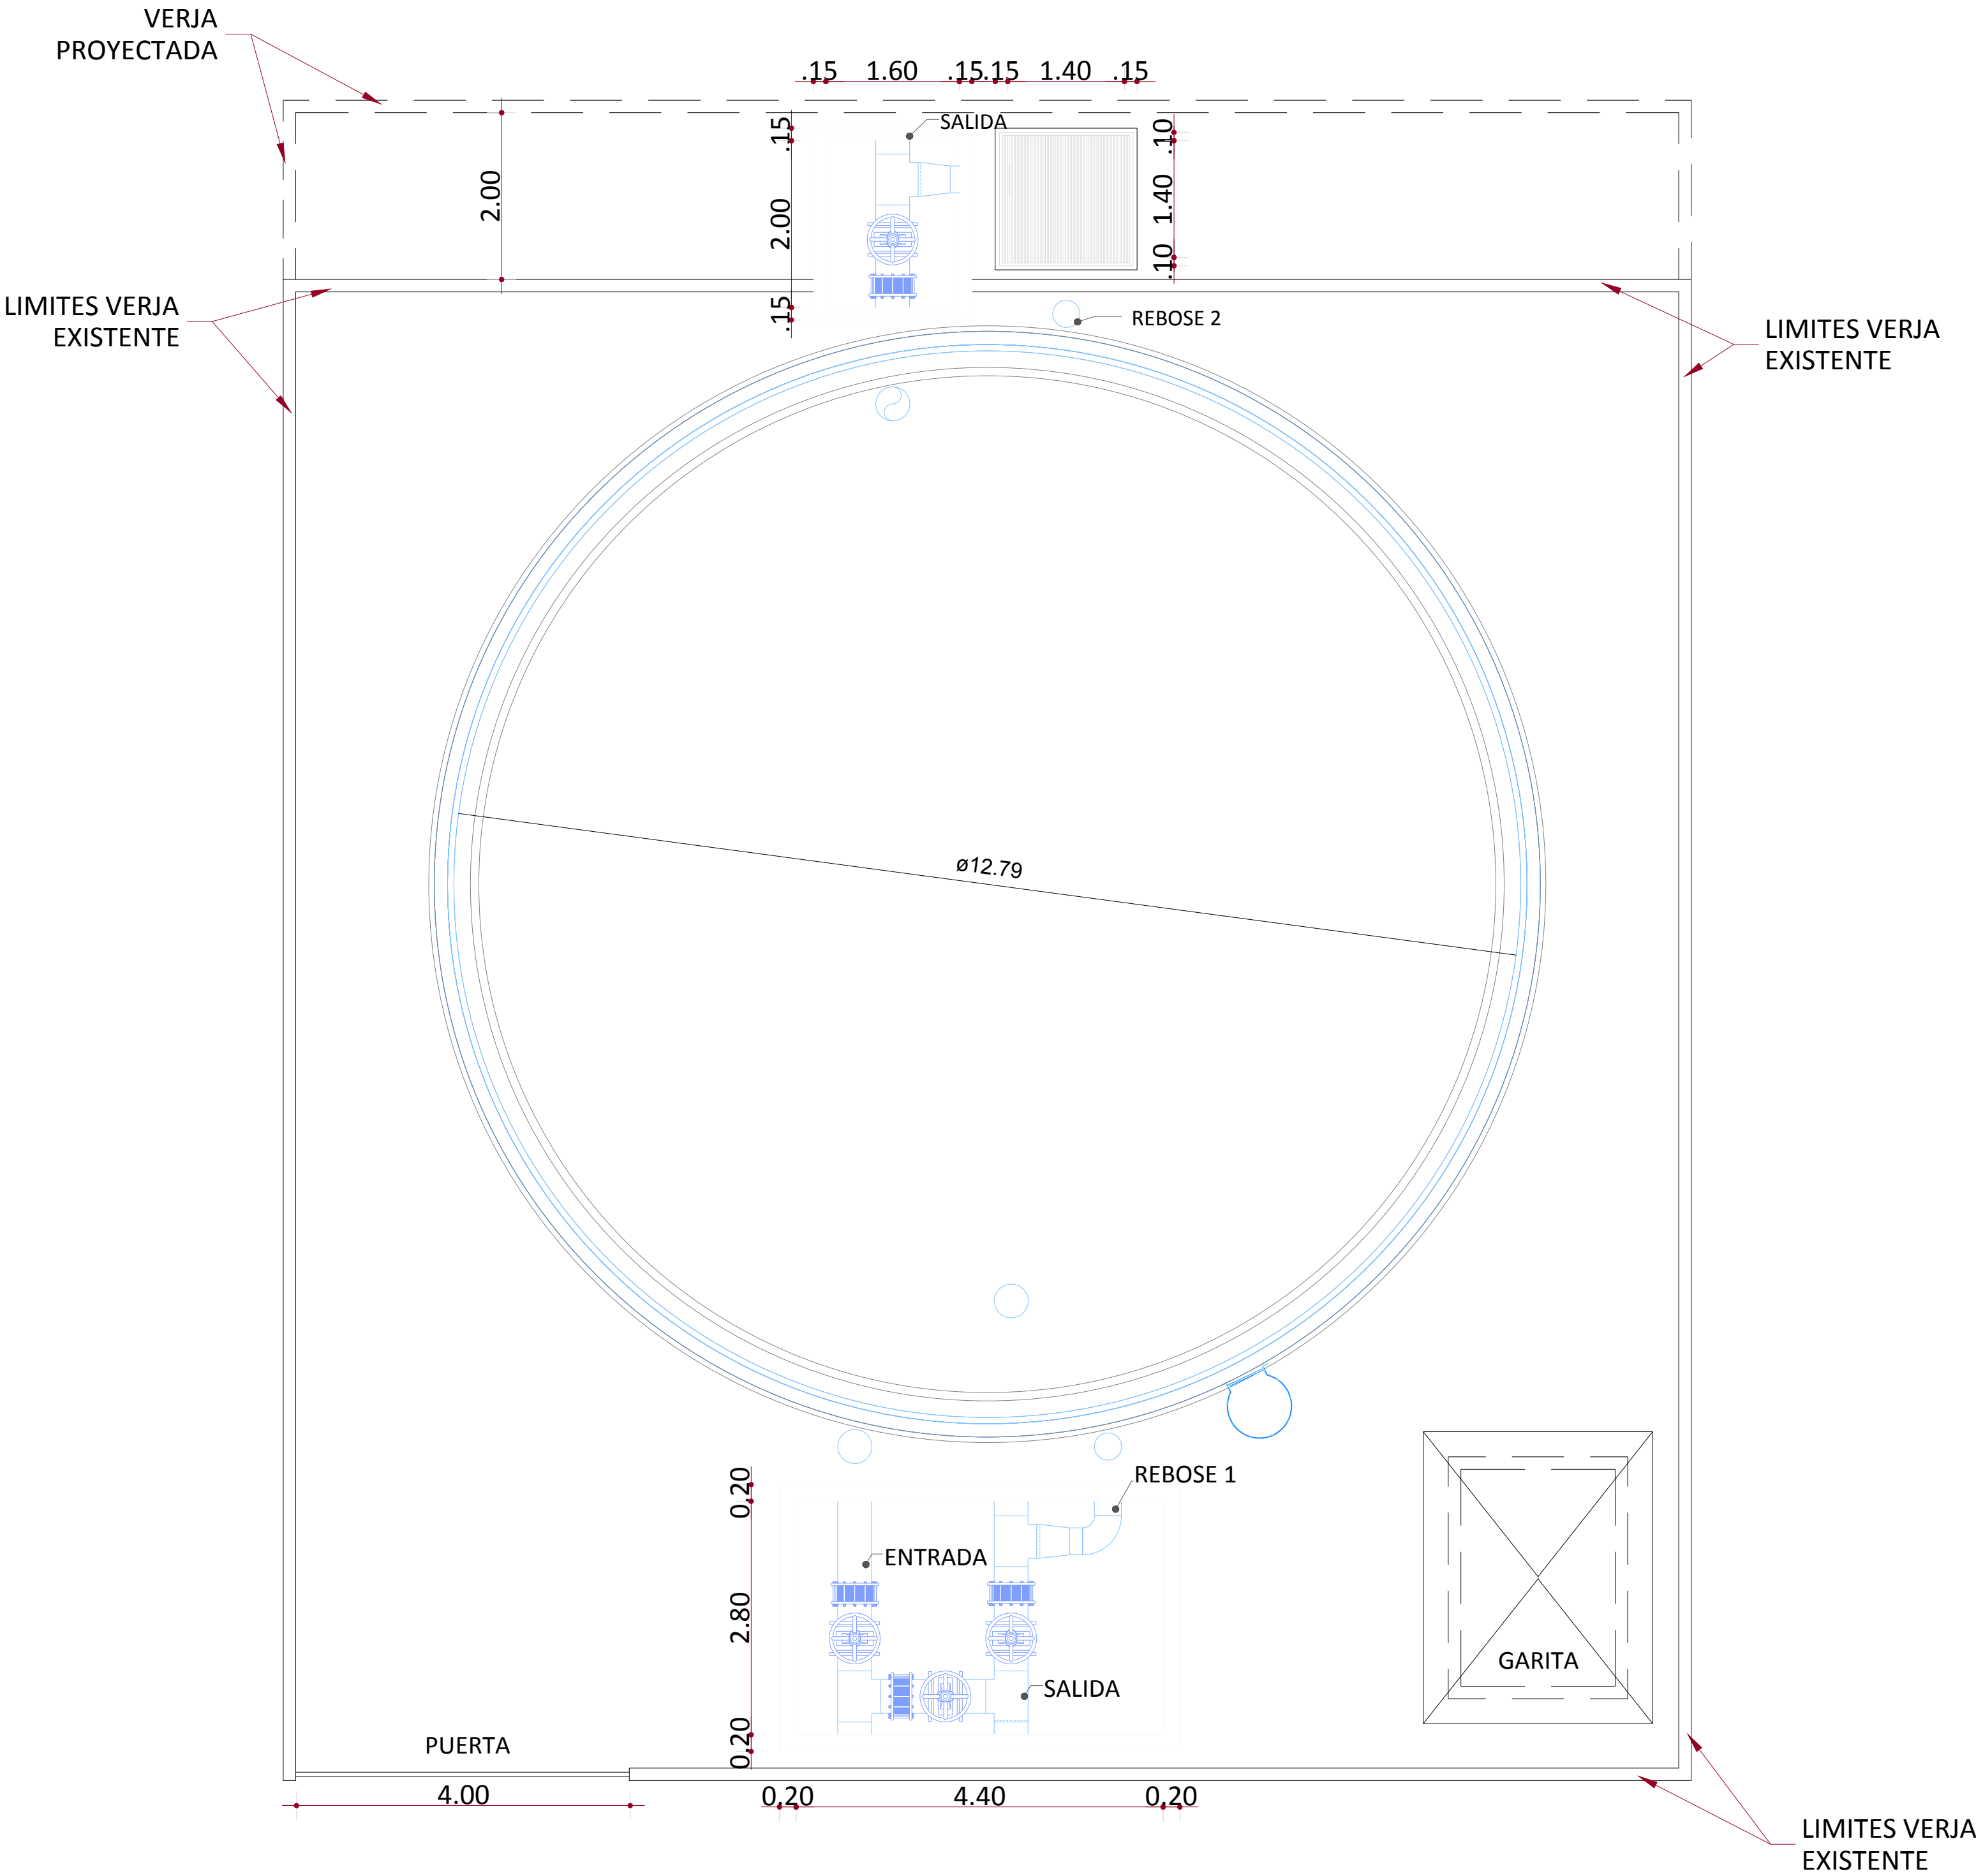

1 PLANTA
1 : 125

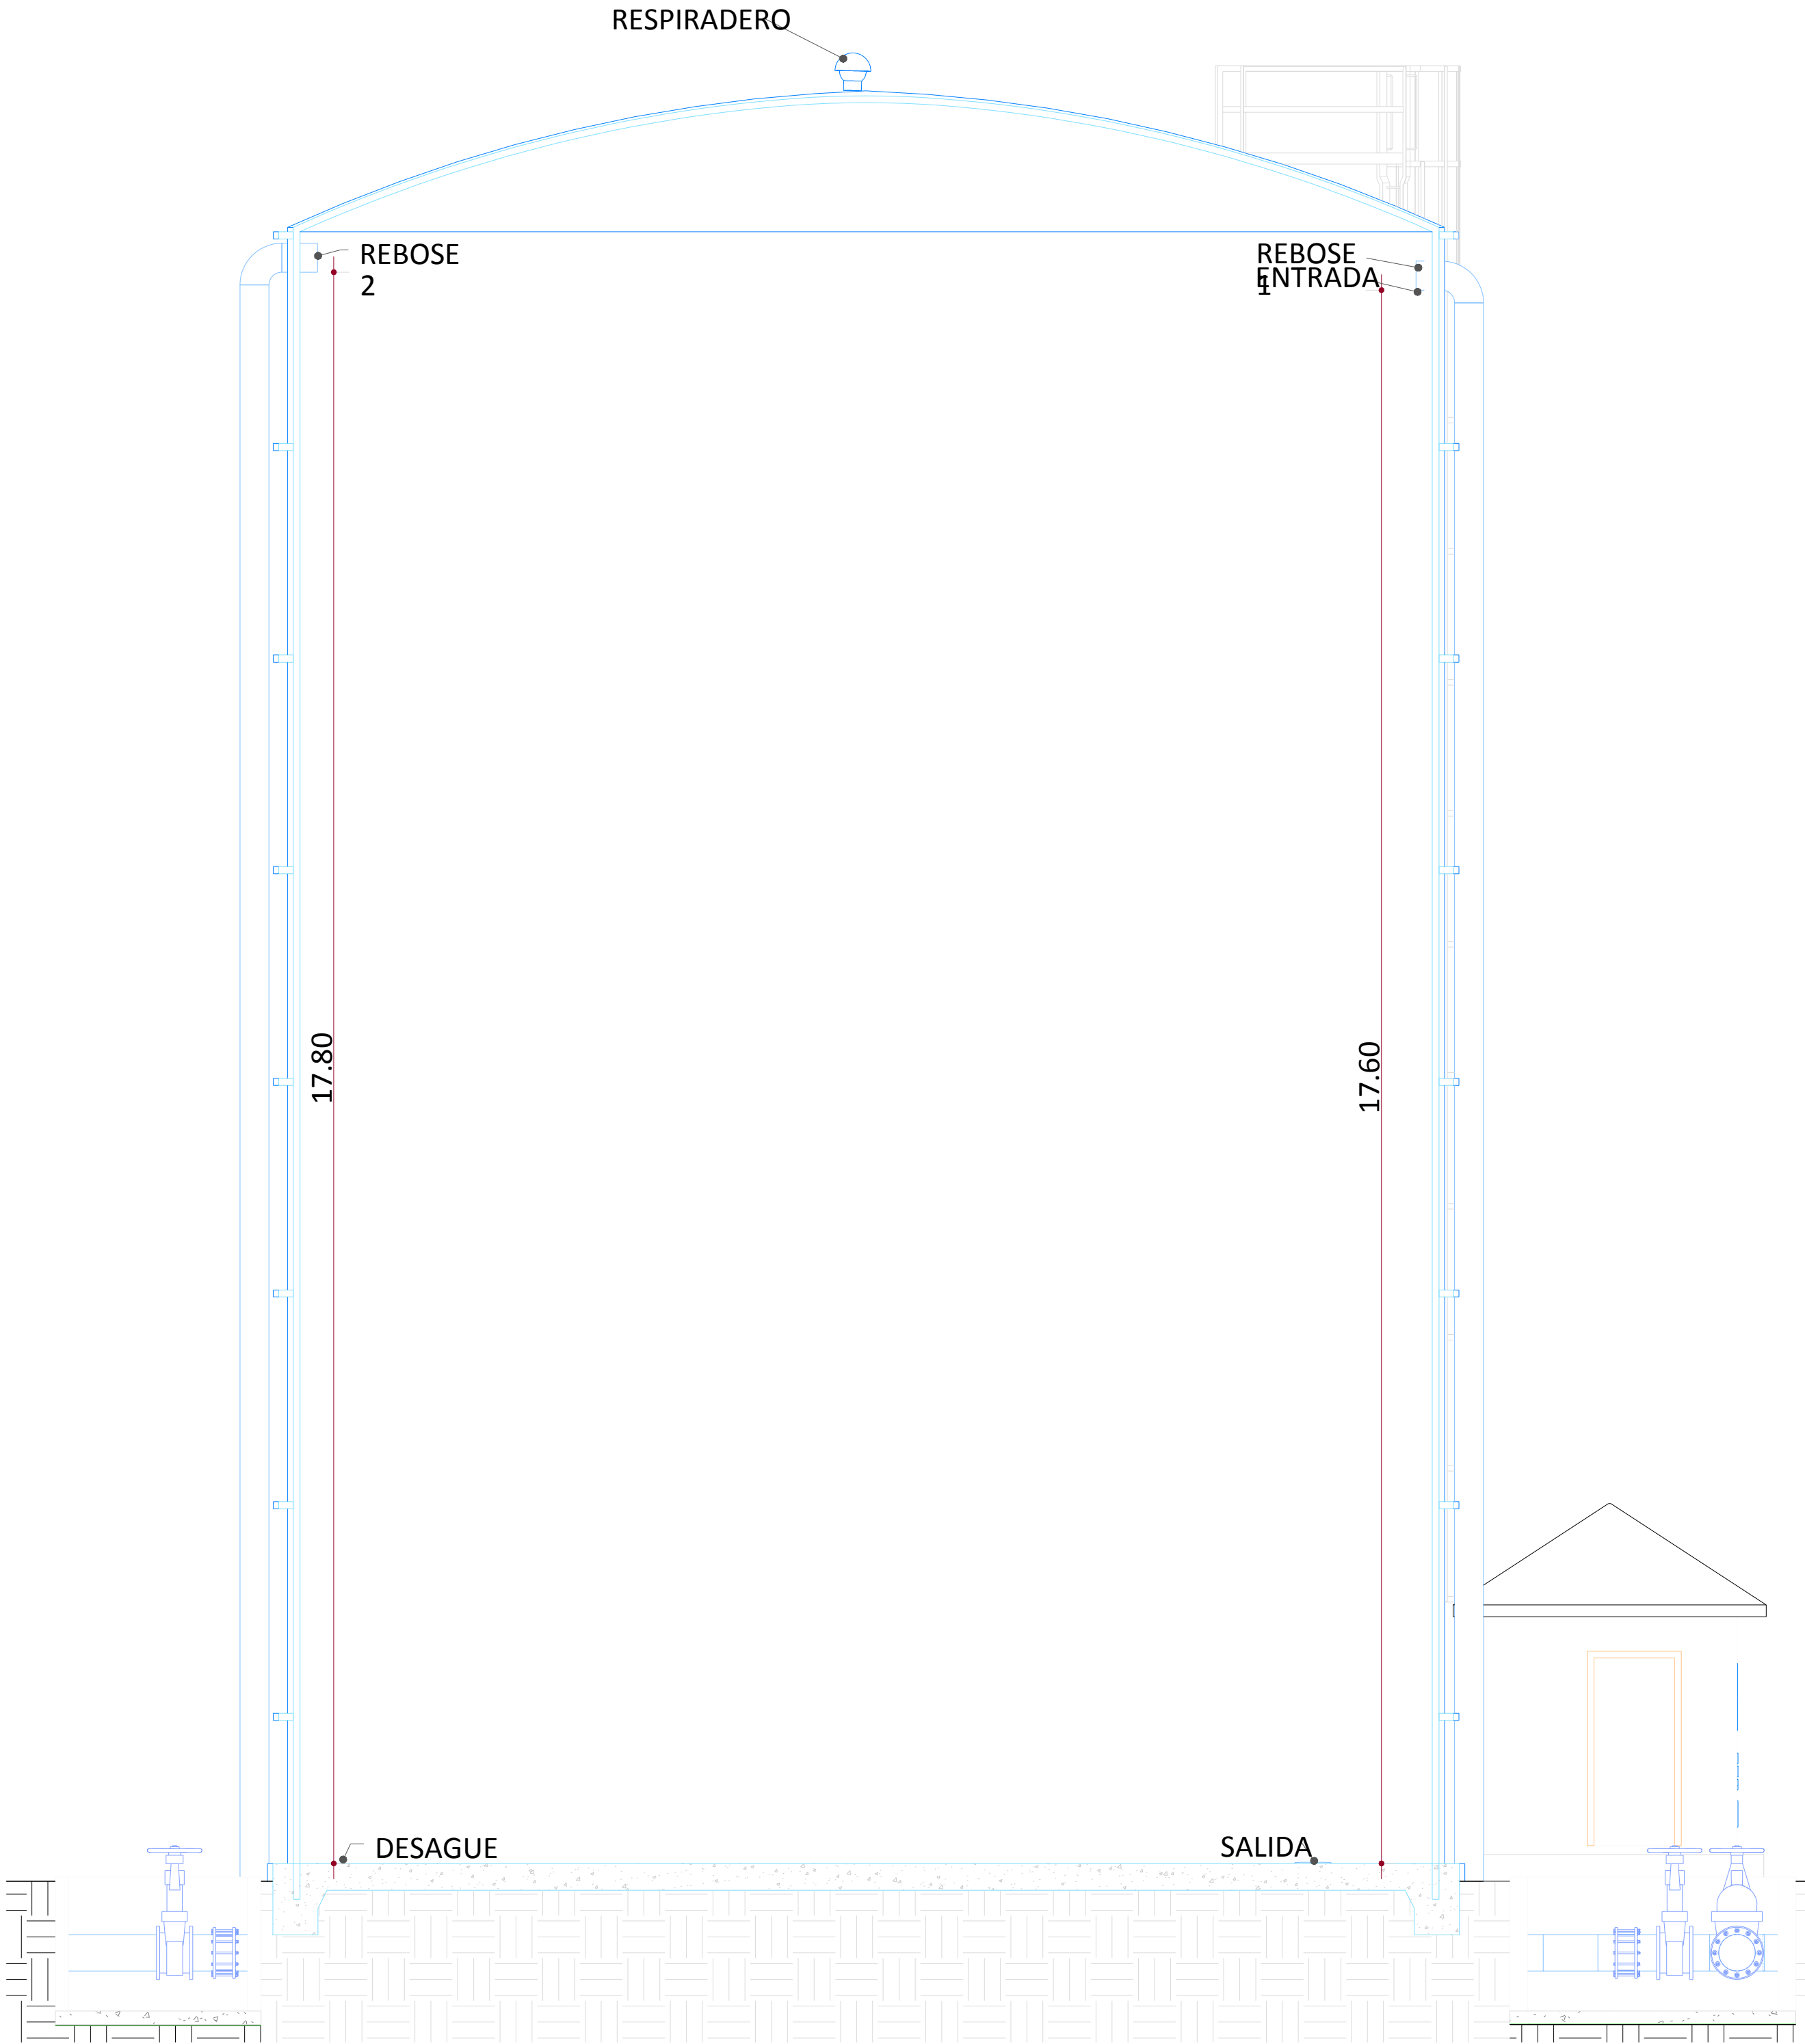

2 SECCION
1 : 125

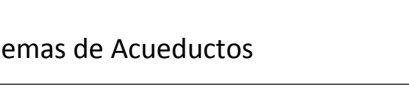
REVISION	FECHA REVISION	OBJETO REVISION		INSTITUTO NACIONAL DE AGUAS POTABLES Y ALCANTARILLADOS INAPA DIRECCIÓN DE INGENIERÍA	DISERÑO: Depto. Diseño Sistemas de Acueductos	DIBUJO: DIVISION DIBUJO	PLANTA Y SECCIÓN	CONSTRUCCION ACUEDUCTO EL SEIBO PROVINCIA EL SEIBO			
					REVISIÓN: Ing. Ruben D. Montero	REVISIÓN: Arq. Shirley Marciano					
					VISTO: Ing. Luis A. Sánchez Encargado Dep. Dis. Sist. Acueductos	VISTO: Ing. Pedro De Jesús Rodríguez Encargado Dep. Técnico					
					APROBADO : ING. LEONARDO PÉREZ DIRECTOR DE INGENIERÍA						
					NOMBRE DEL ARCHIVO: 1-3-Planos Arq Dep. 2300 m3 17 X 11.dwg			CÓDIGO	DIVISIÓN	ESCALA	No. PLANO
					RUTA DEL ARCHIVO: \\APS-FS-05\Docs_Compartidos\Departamento Técnico\Astrid Carolina Herrera\2019\11-Noviembre\En proceso\INAPA-AC		INAPA-AC	ES-DR	INDICADA	01	




1 ELEVACION
1 : 125

2 VISTA 3D


REVISION	FECHA REVISION	OBJETO REVISION		INSTITUTO NACIONAL DE AGUAS POTABLES Y ALCANTARILLADOS	DIRECCIÓN DE INGENIERÍA	DISEÑO: Depto. Diseño Sistemas de Acueductos	DIBUJO: DIVISION DIBUJO	ELEVACION Y VISTA 3D	CONSTRUCCION ACUEDUCTO EL SEIBO PROVINCIA EL SEIBO
						REVISIÓN: Ing. Ruben D. Montero	REVISIÓN: Arq. Shirley Marciano		
						VISTO: Ing. Luis A. Sánchez Encargado Dep. Dis. Sist. Acueductos	VISTO: Ing. Pedro De Jesús Rodríguez Encargado Dep. Técnico		
						APROBADO : ING. LEONARDO PÉREZ DIRECTOR DE INGENIERÍA			
						RUTA DEL ARCHIVO: \\APS-FS-05\Docs_Compartidos\Departamento Técnico\Astrid Carolina Herrera\2019\11 Noviembre\En plan de			
			</						

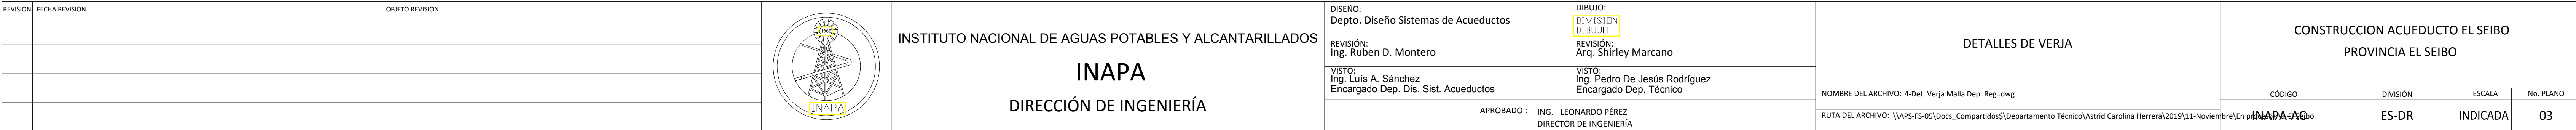



1 SECCION REGISTRO ENTRADA
1 : 50

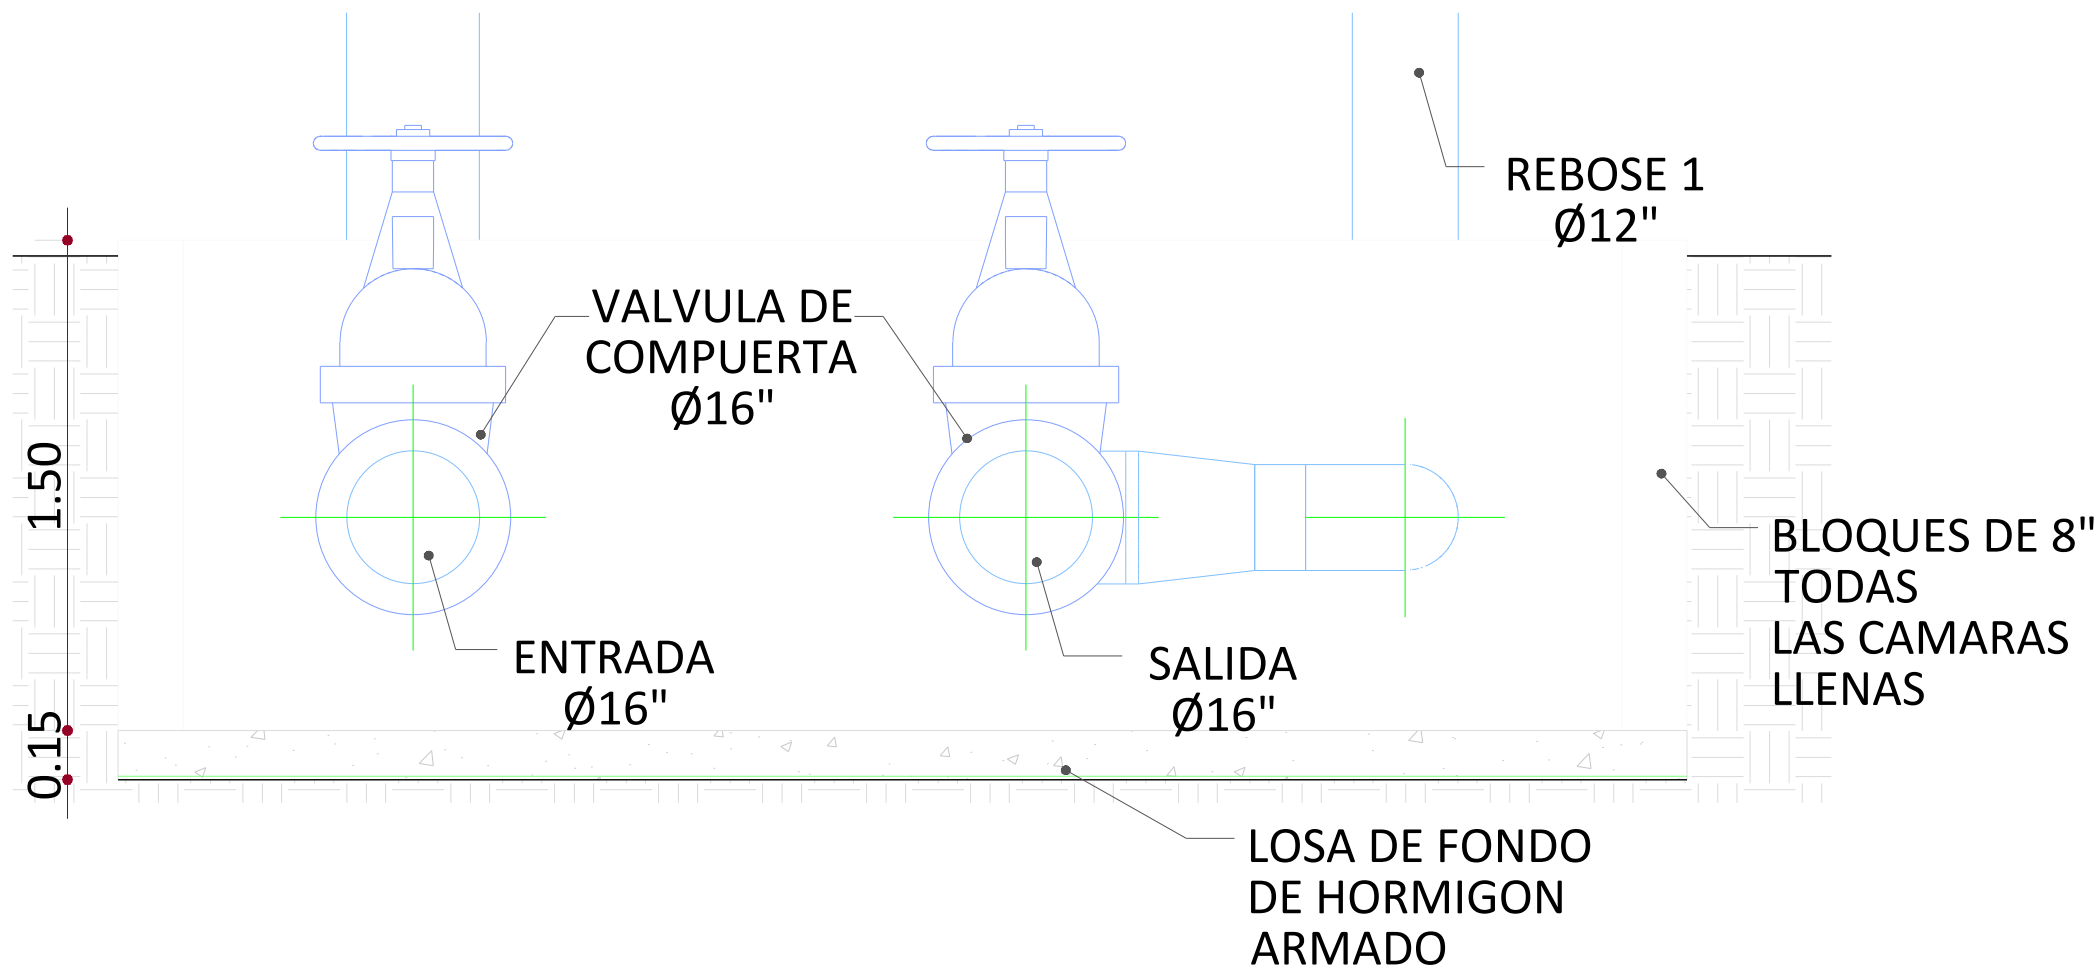


2 SECCION REGISTRO SALIDA Y REBOSE 2
1 : 50

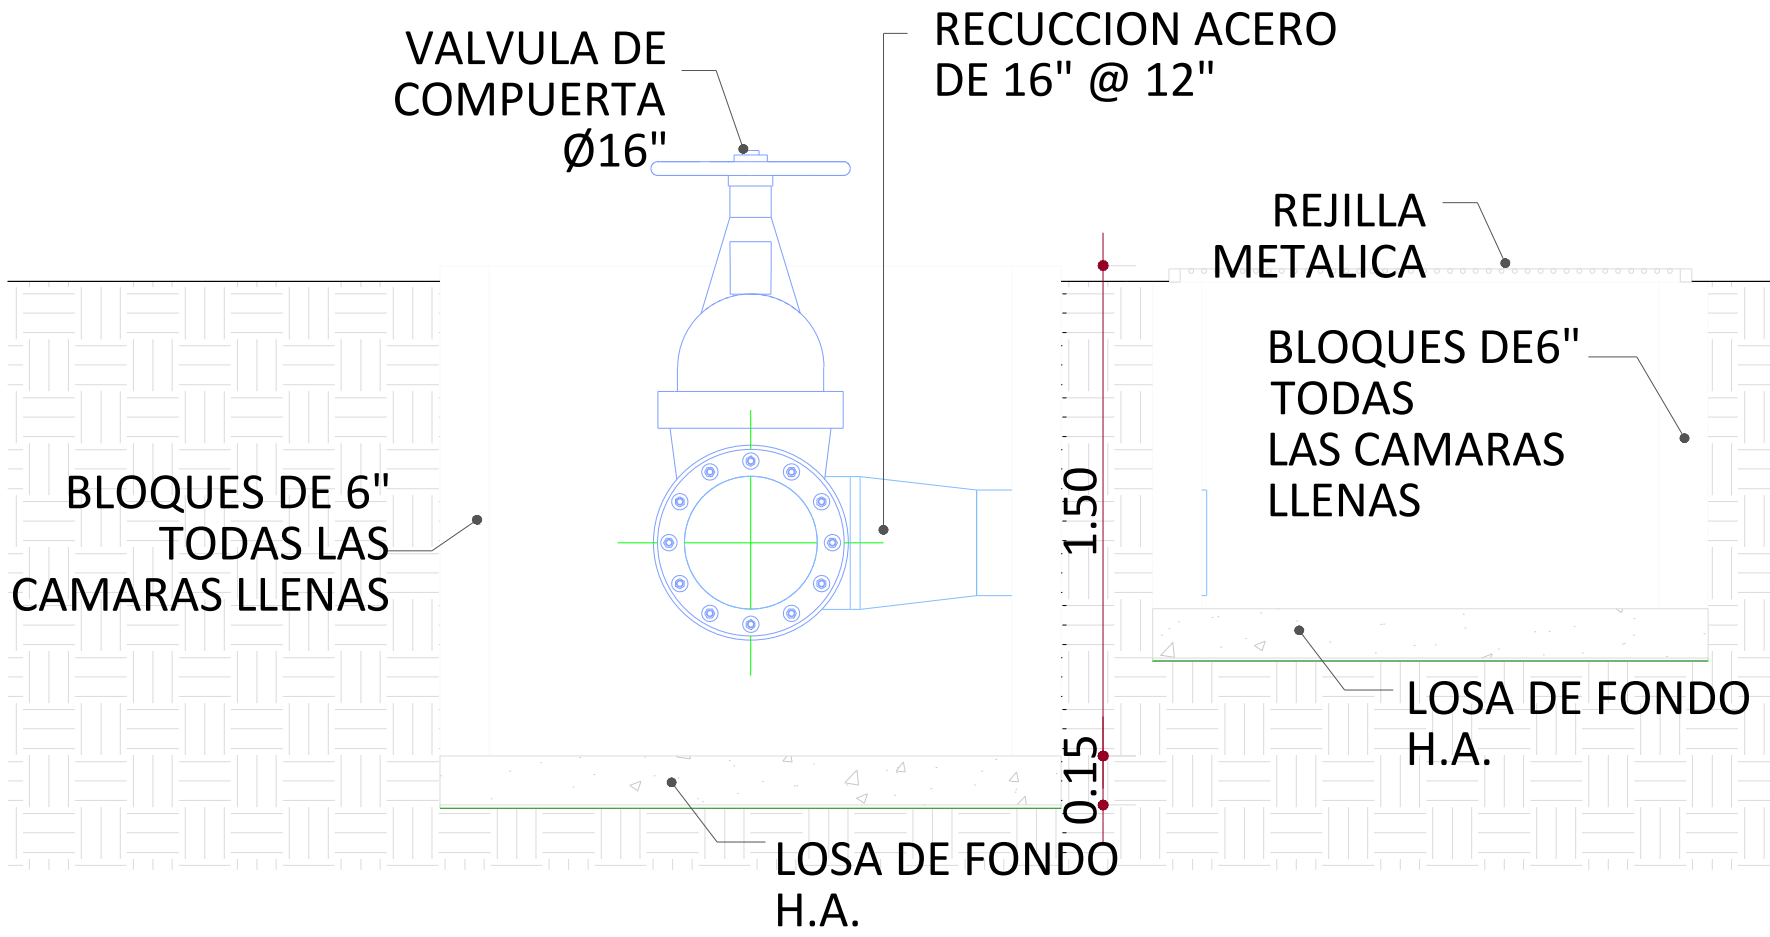


3 DETALLE 3D REGISTRO ENTRADA



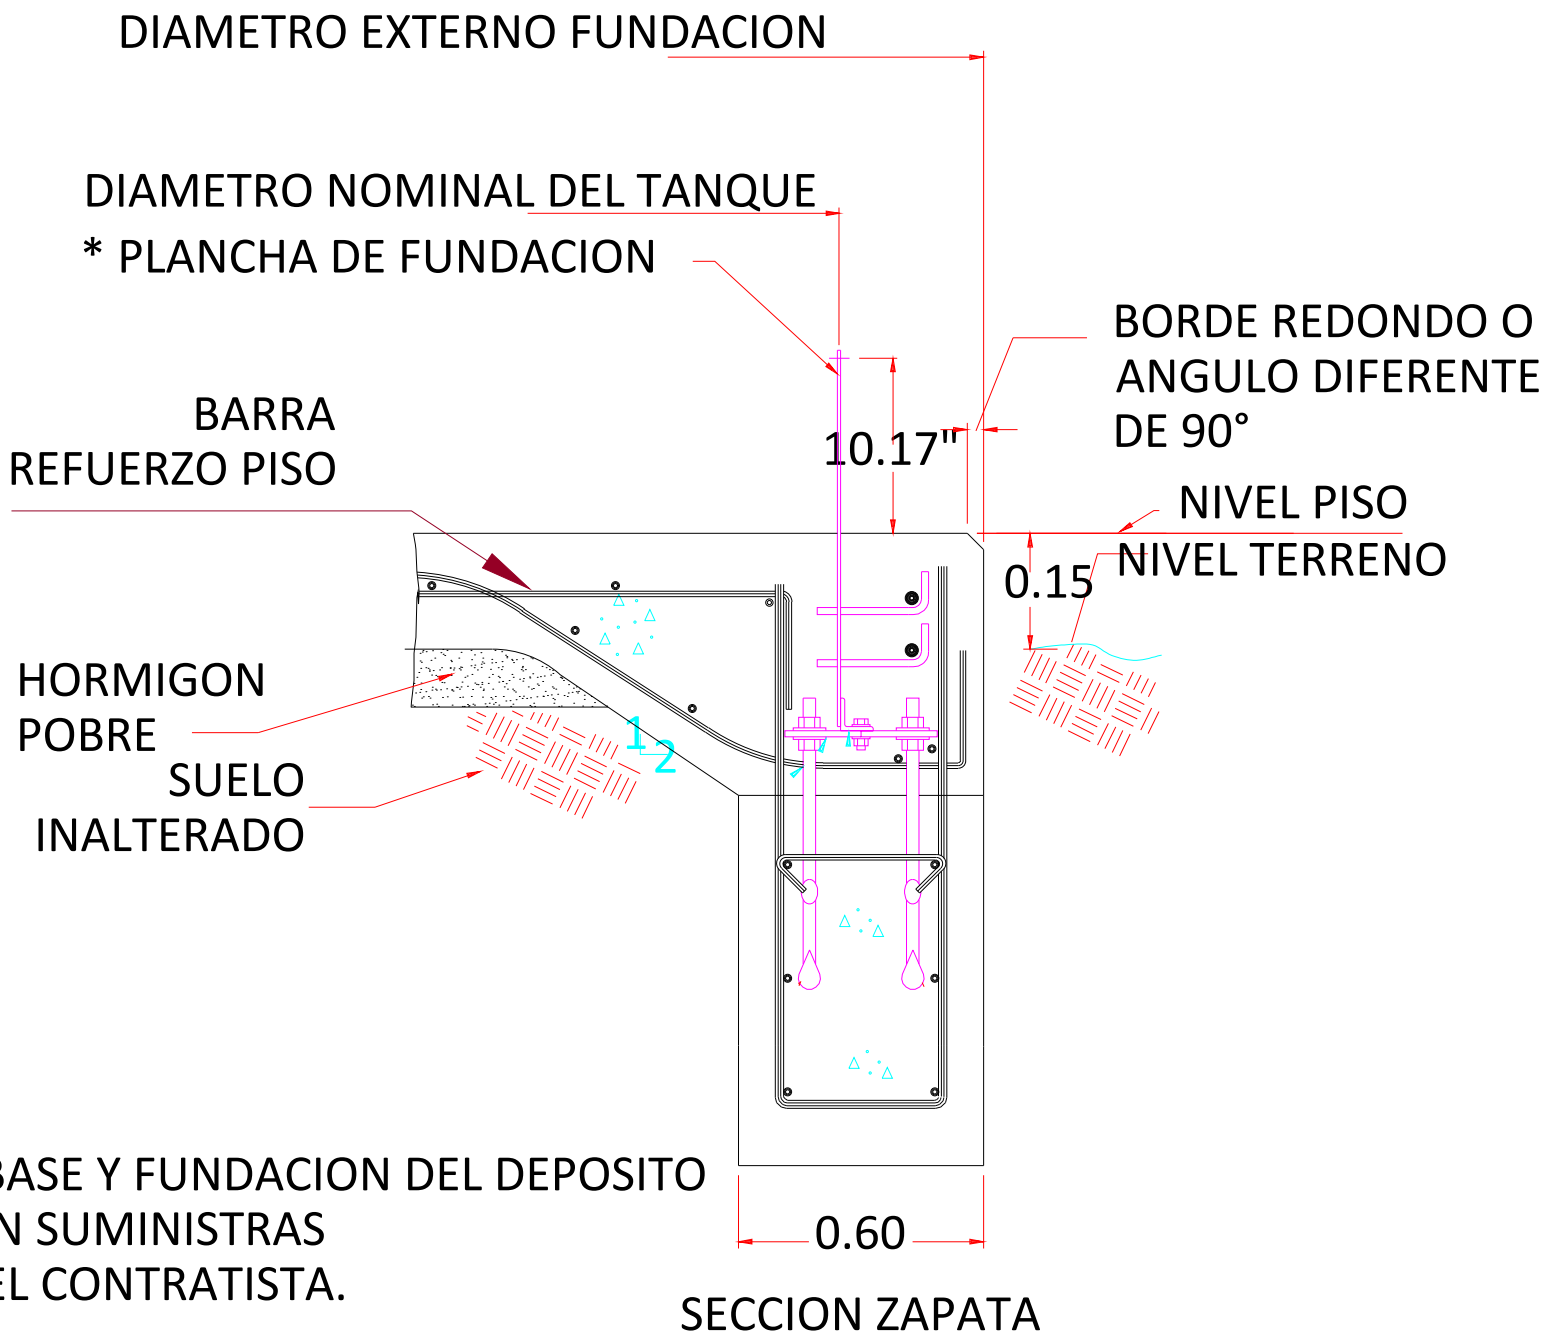
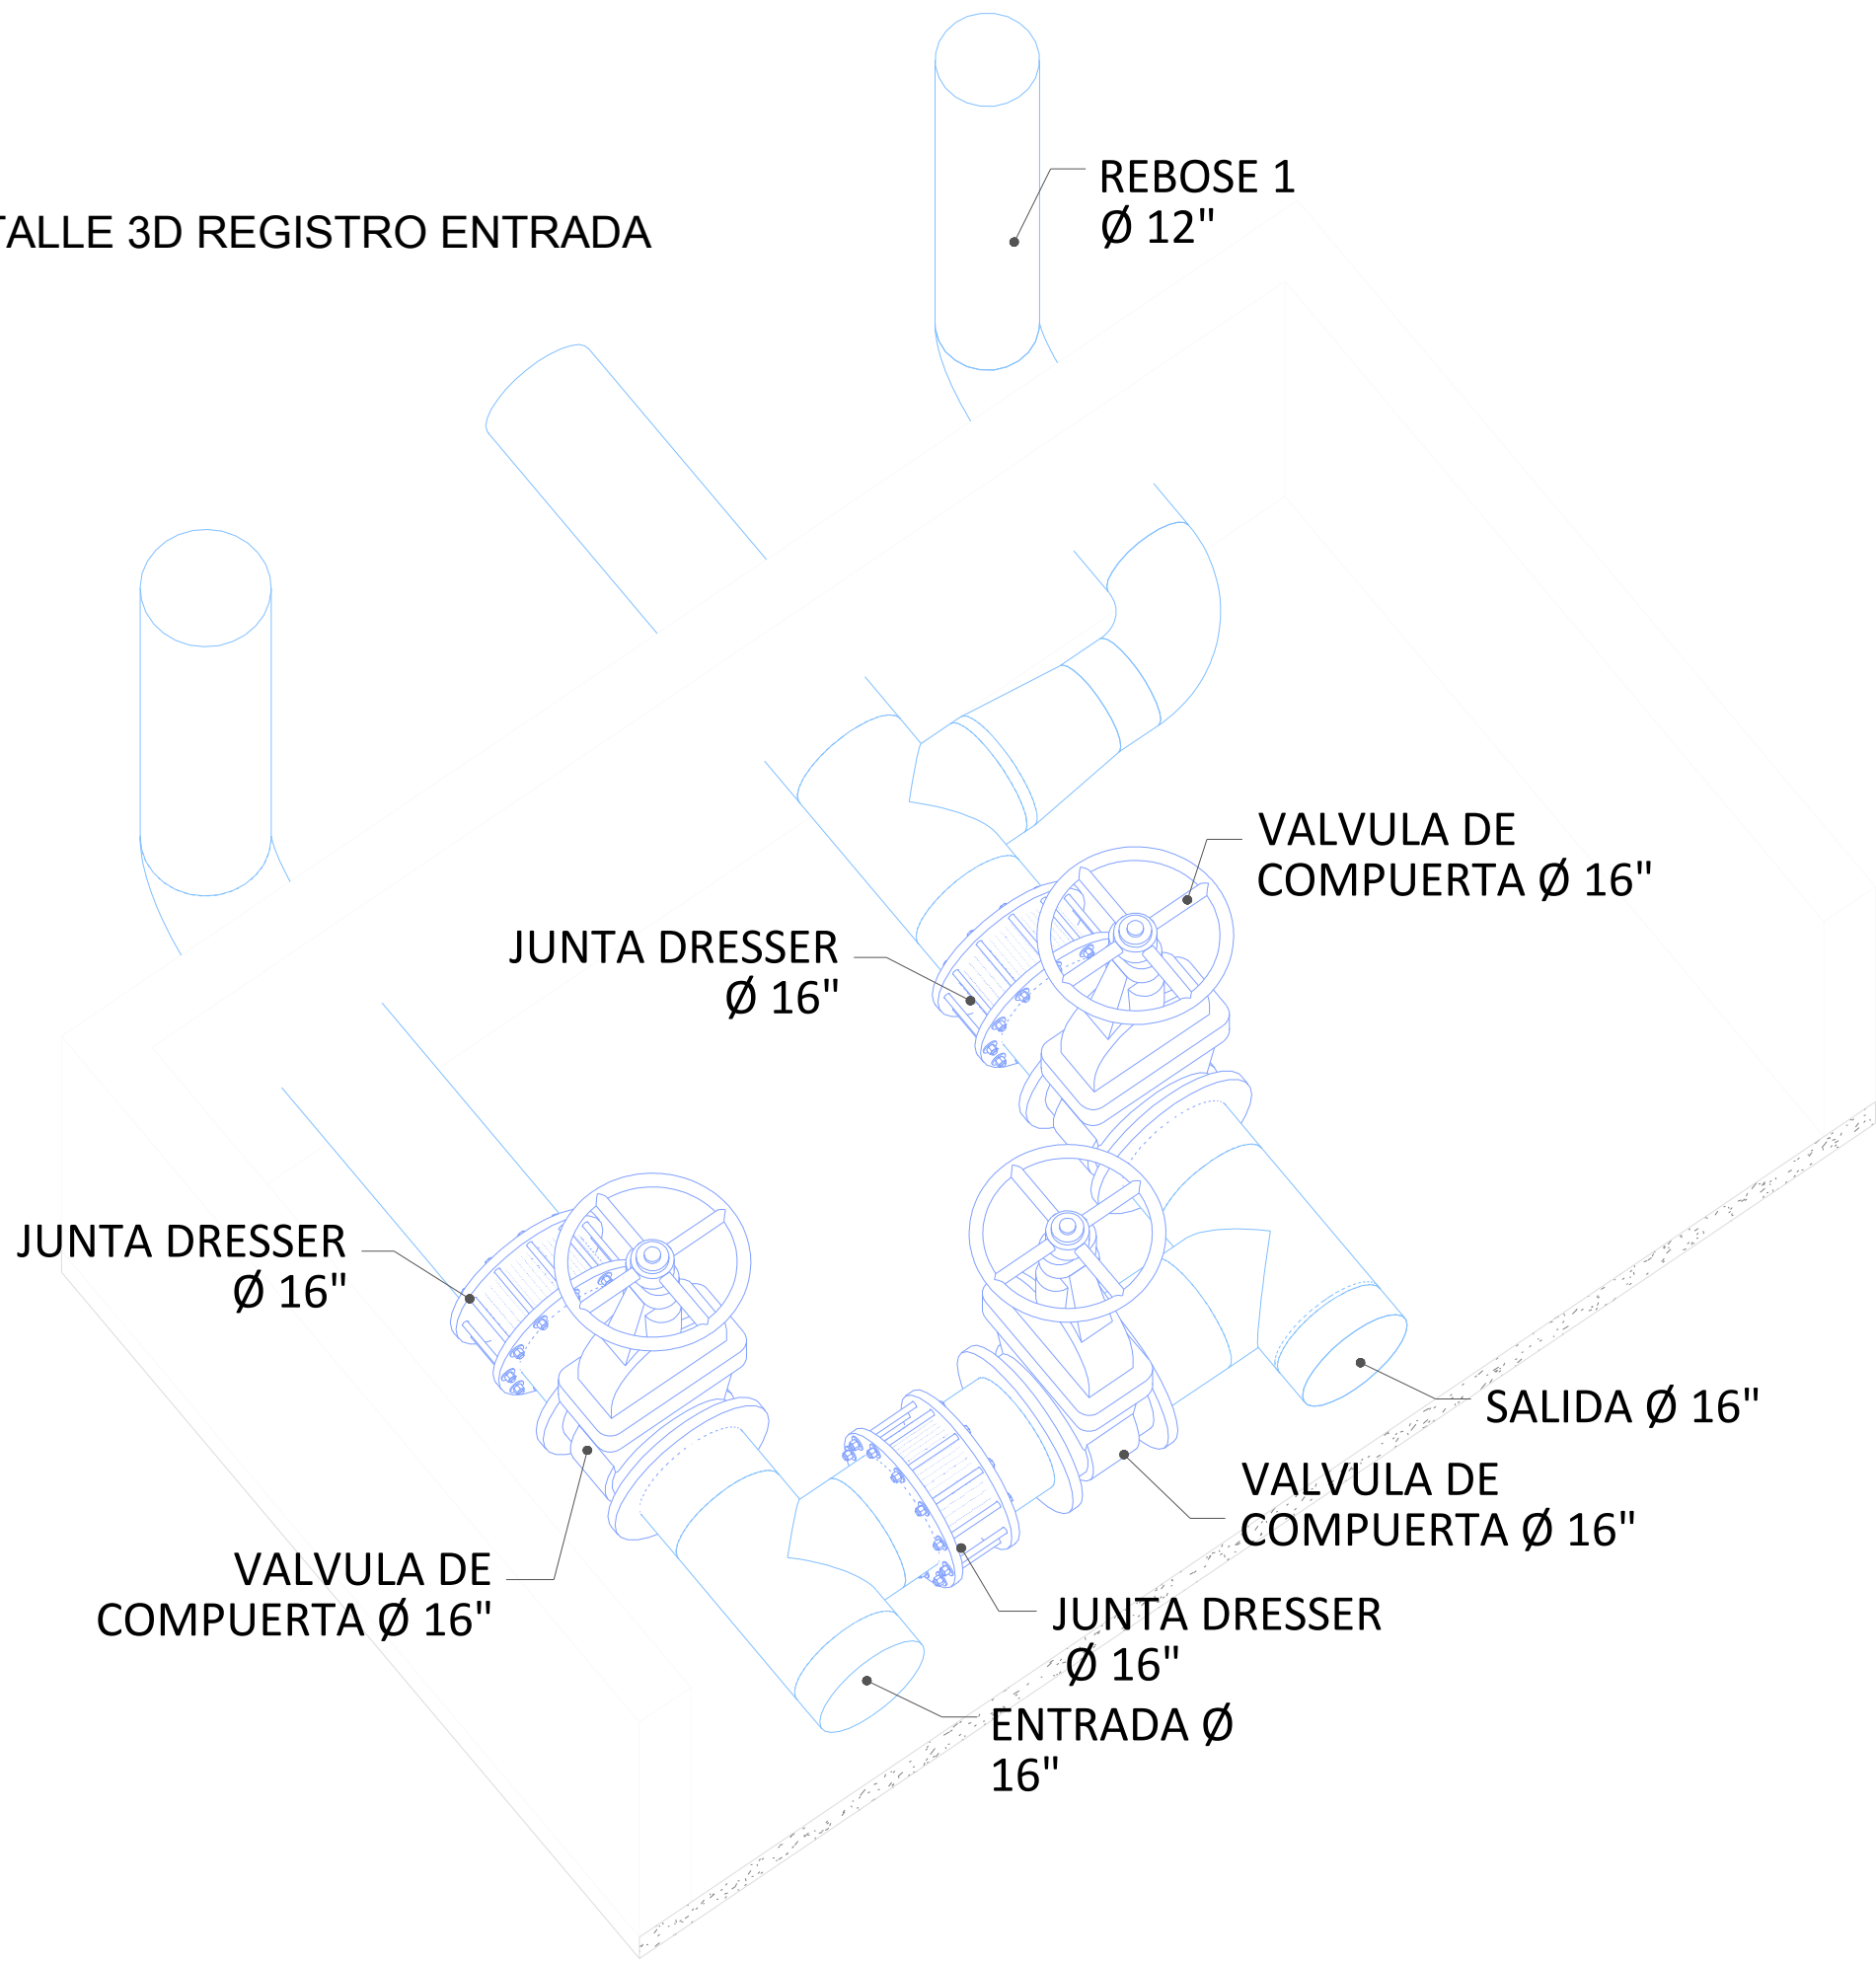


4 DETALLE 3D REGISTRO SALIDA Y REBOSE 2

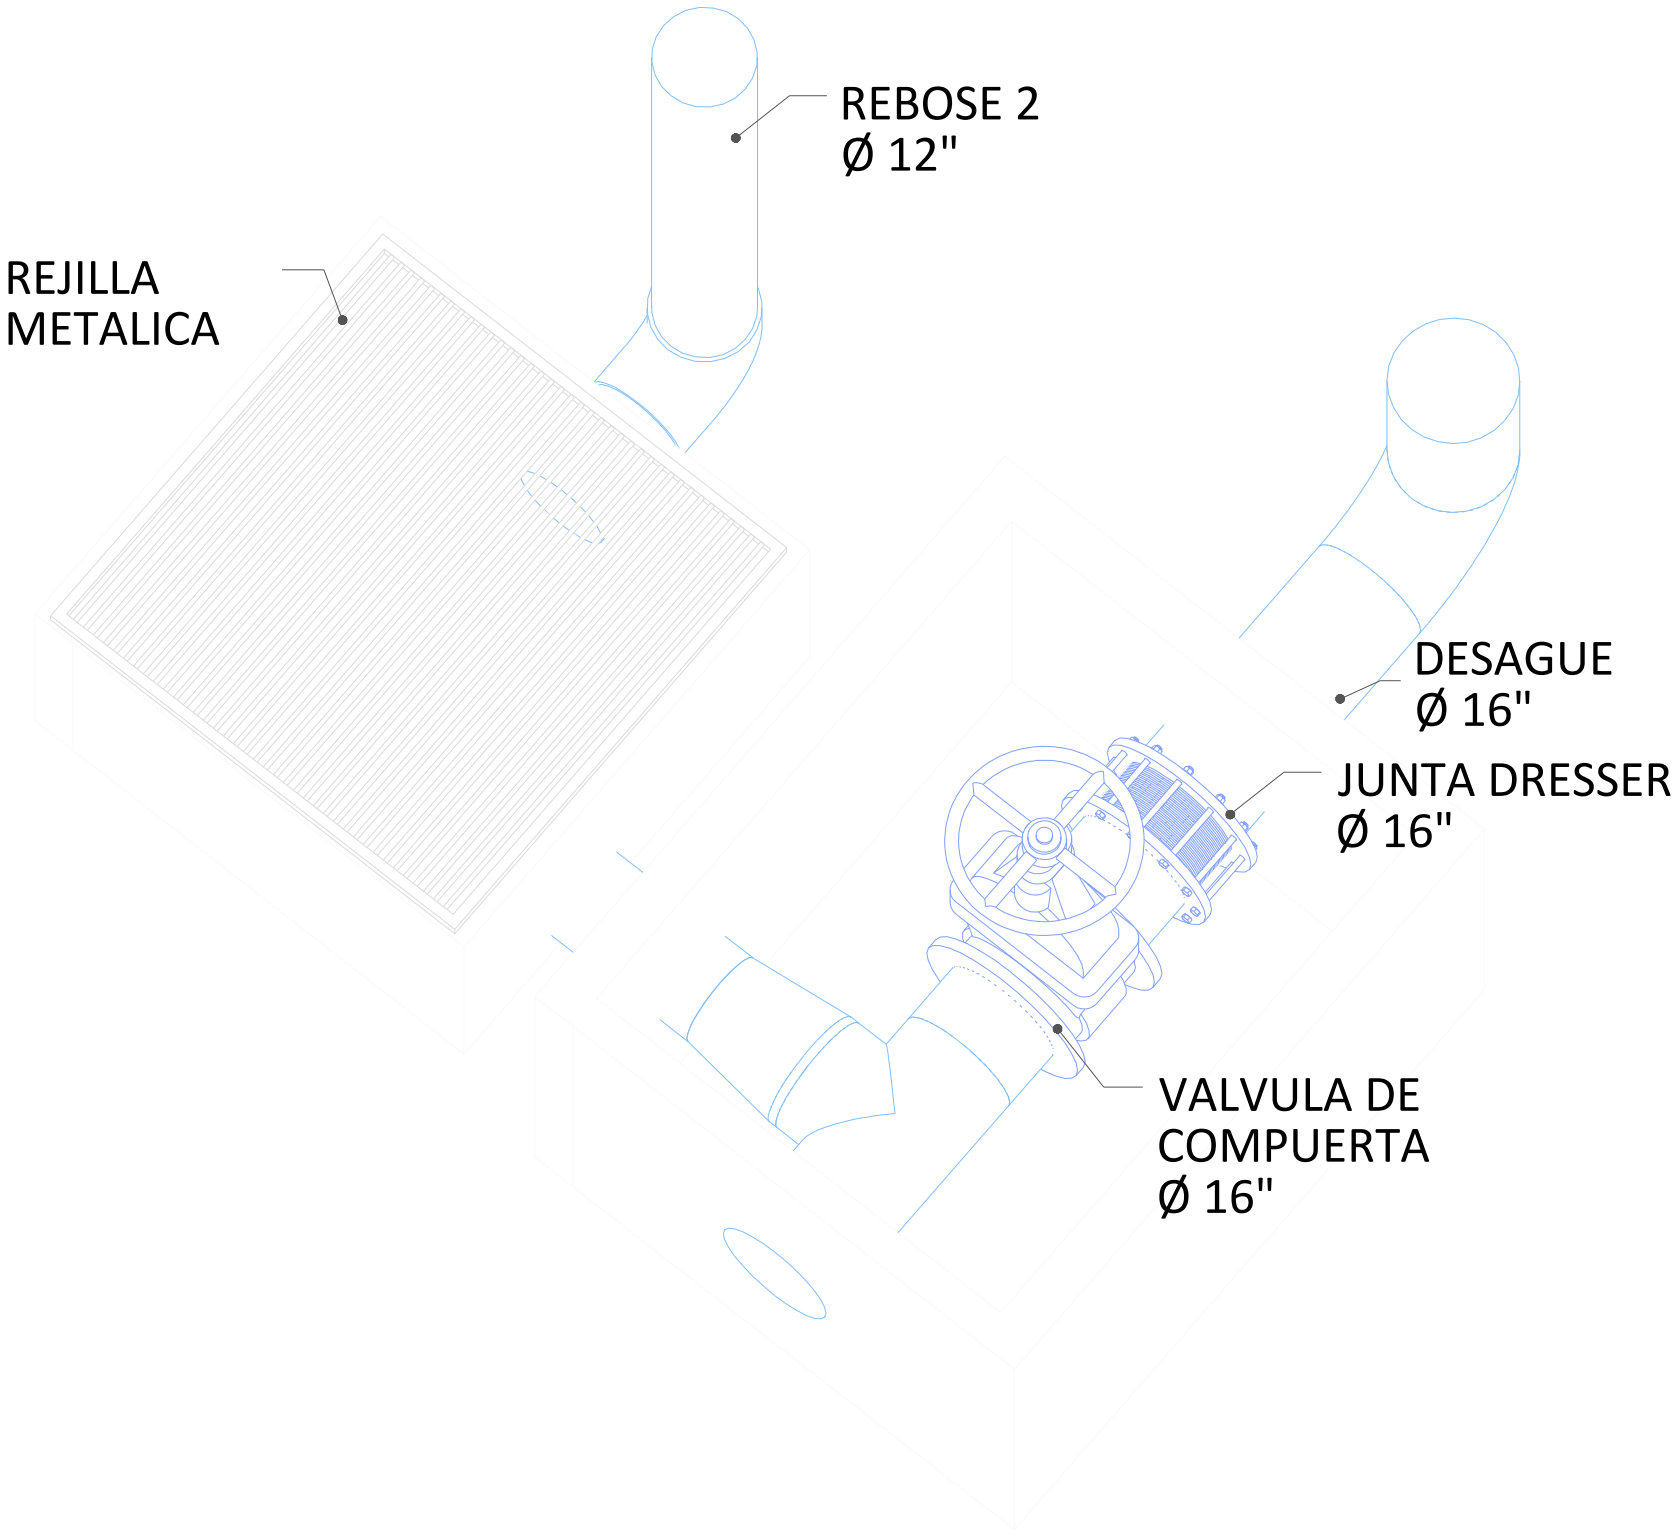

5 DETALLE FUNDACION DEPOSITO
1 : 40

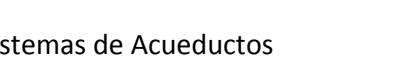REVISION	FECHA REVISION	OBJETO REVISION		INSTITUTO NACIONAL DE AGUAS POTABLES Y ALCANTARILLADOS	INAPA	DIRECCIÓN DE INGENIERÍA	DISEÑO: Depto. Diseño Sistemas de Acueductos	DIBUJO: DIVISION DIBUJO	DETALLES DE REGISTRO	CONSTRUCCION ACUEDUCTO EL SEIBO PROVINCIA EL SEIBO
							REVISIÓN: Ing. Ruben D. Montero	REVISIÓN: Arq. Shirley Marcano		
							VISTO: Ing. Luis A. Sánchez Encargado Dep. Dis. Sist. Acueductos	VISTO: Ing. Pedro De Jesús Rodríguez Encargado Dep. Técnico		
							APROBADO : ING. LEONARDO PÉREZ DIRECTOR DE INGENIERÍA			
							RUTA DEL ARCHIVO: \\APS-FS-05\Docs_Compartidos\Departamento Técnico\Astrid Carolina Herrera\2019\11-Noviembre\En proceso\INAPA-AC			

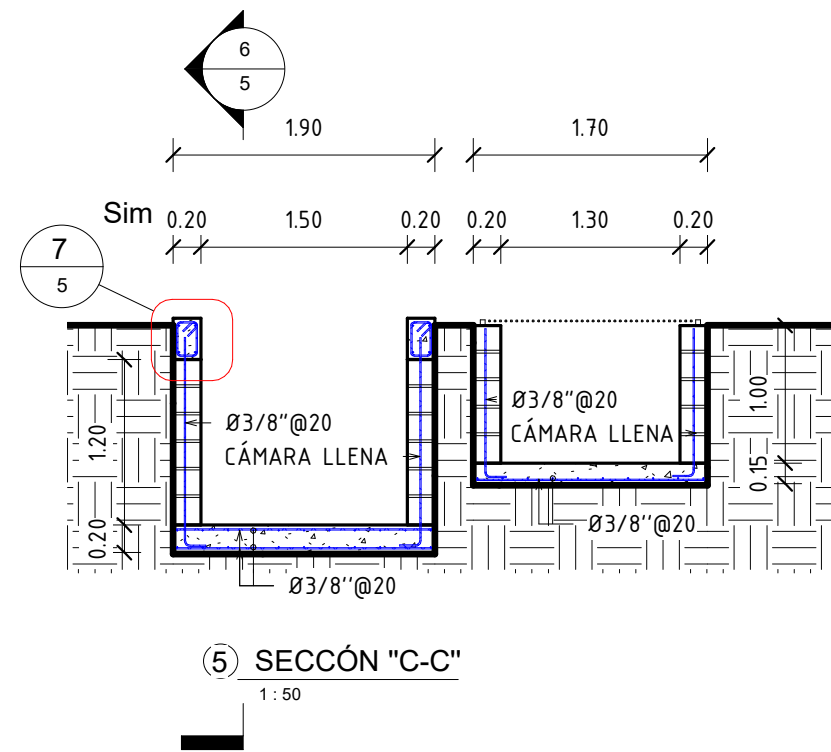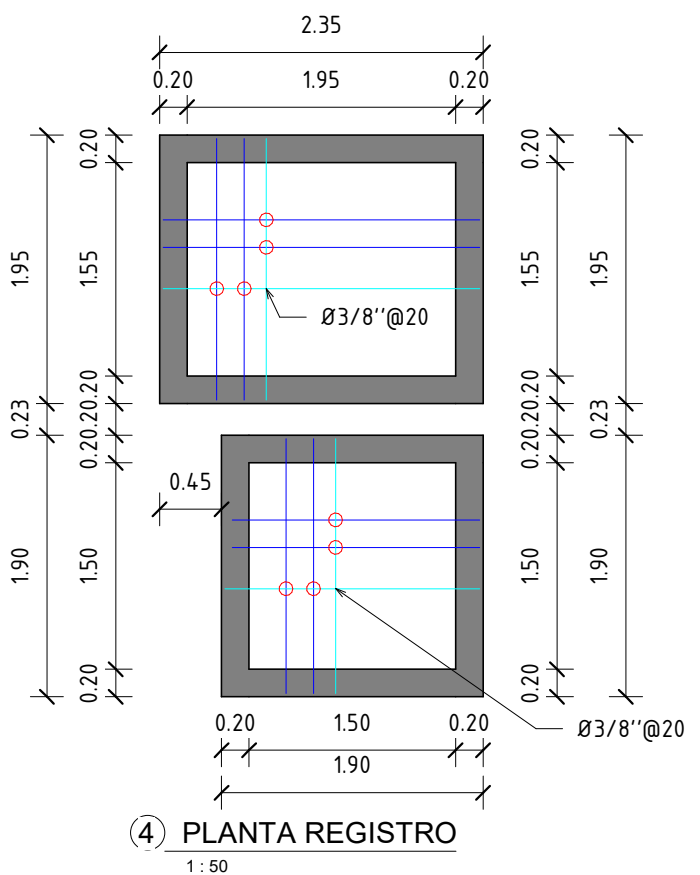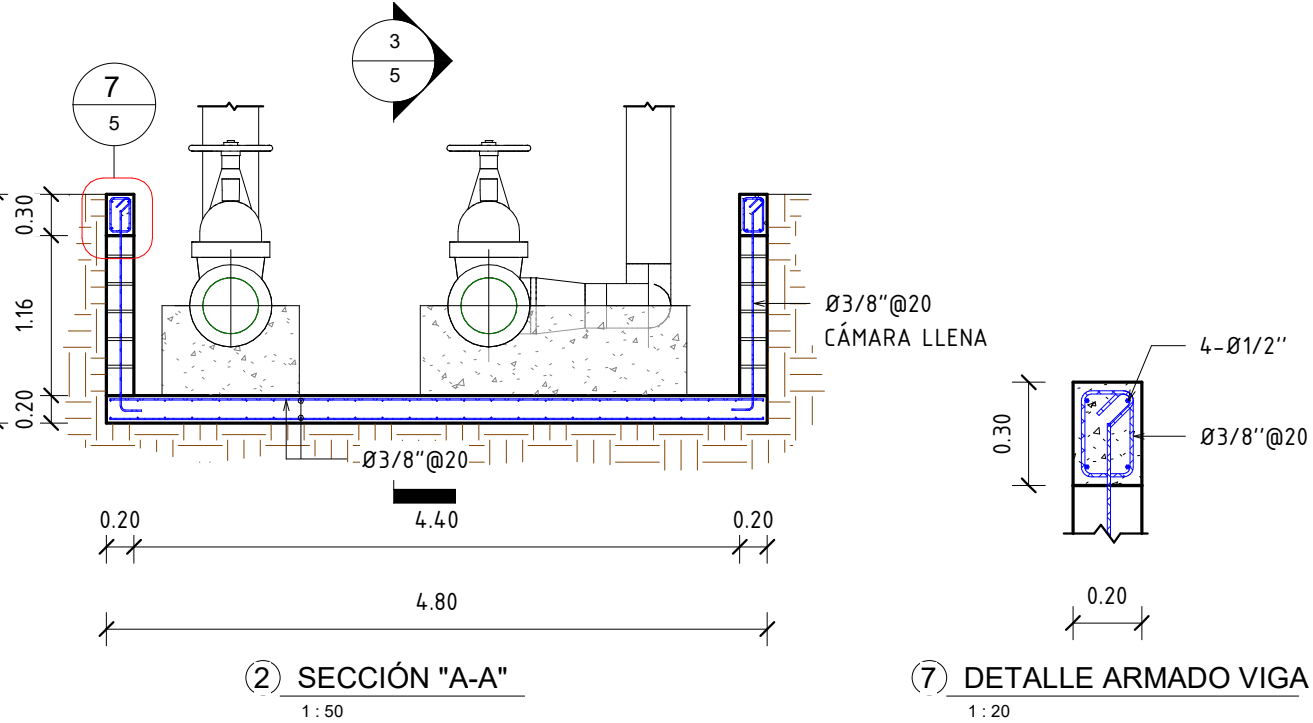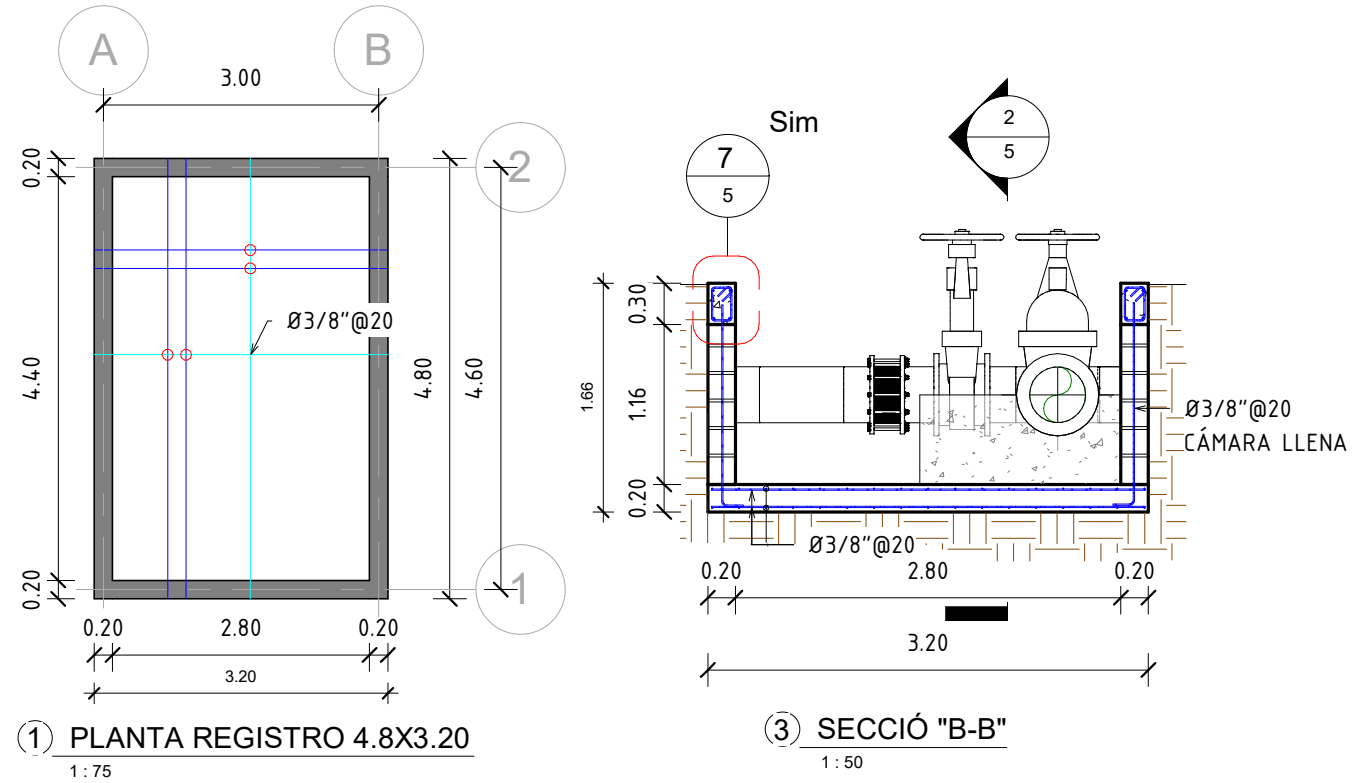

	f'c	fy
LOSAS	3	60
VIGAS	3	60
M. MAMPOSTERIA	OBS. 3	60
ZAPATAS	3	60

- OBS.1**
- * GRADO 3 = 210 Kg/cm²
 - * GRADO 60 = 4200 Kg/cm²
- OBS.3**
- * LA RESITENCIA CARACTERISTICA DEL BLOCK SERA f'm ≥ 60 Kg/cm².
 - * HORMIGON EN CAMARA SERA f'c ≥ 120 Kg/cm².
 - * LA RELACION PARA EL MORTERO DE PEGA EN LAS JUNTAS DE LOS BLOQUES EN MUROS DE MAMPOSTERIA ESTRUCTURAL SERA (1:3).
 - * EL ESPESOR MAXIMO PARA EL MORTERO DE PEGA EN LA JUNTA DE LOS BLOQUES DE MUROS DE MAMPOSTERIA SERA DE 2cm.

(8) ESPECIFICACIONES DE MATERIALES¹
1: 100