


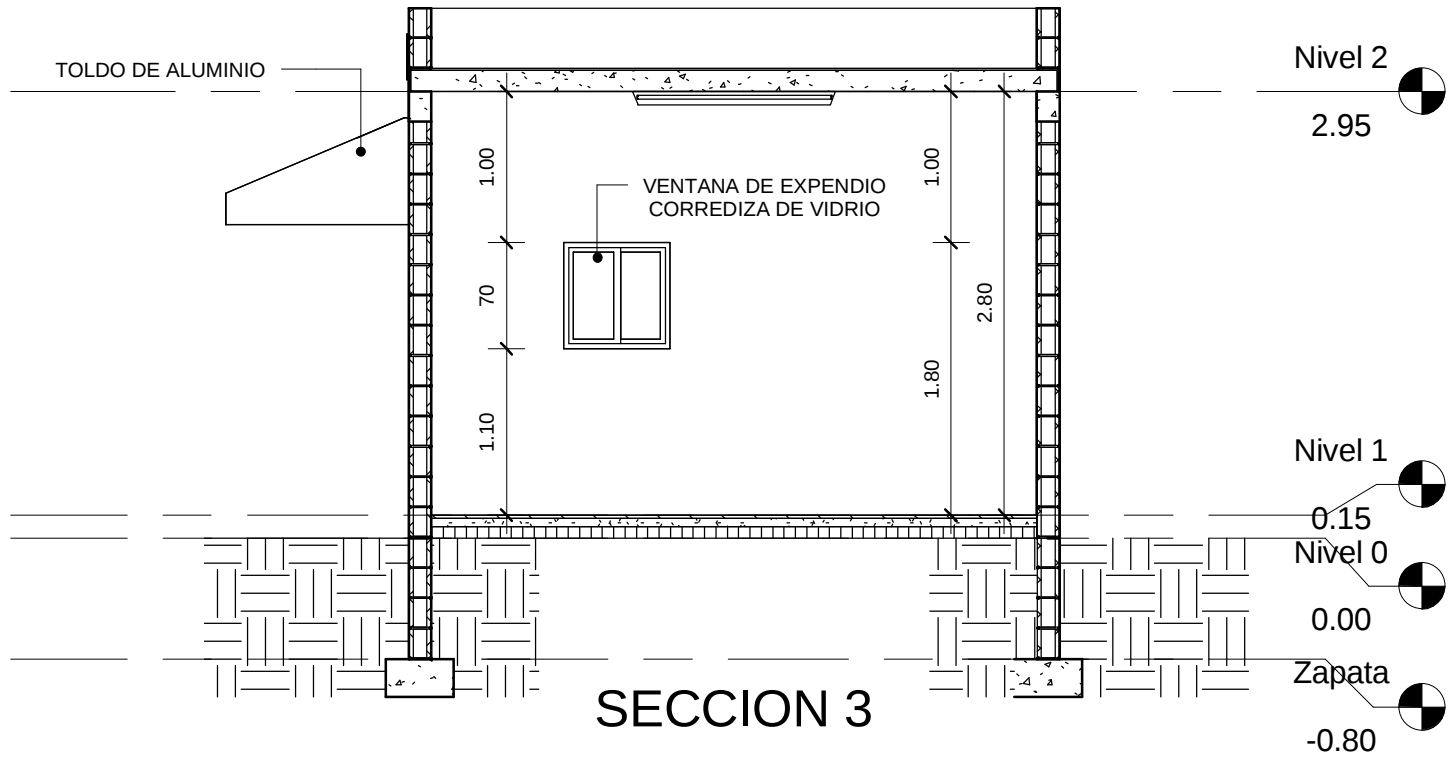

SECCION 3 AMUEBLADA



VISTA 3D INTERIOR 1



VISTA 3D INTERIOR 2

REV	FECHA		REPUBLICA DOMINICANA INSTITUTO NACIONAL DE AGUAS POTABLES Y ALCANTARILLADOS DIRECCION DE INGENIERIA DEPARTAMENTO TECNICO	DISEÑO: Departamento Tecnico	DIBUJO: Departamento Tecnico	SECCION 3 Y VISTAS 3D INTERIORES	FARMACIA DEL PUEBLO INAPA NIVEL CENTRAL				
0	14/11/18			REVISION: Departamento Tecnico			SANTO DOMINGO DN				
				APROBADO: Ing. Pedro De Jesus Rodriguez	REVISION: Arq. Shirley Marcano	RUTA: C:\Users\manuel.vargas.INAPA.000\Desktop\Consultorio y Botica\BOTICA.rvt		PLANOS ESCALADOS PARA INPRIMIR EN FORMATO 11 X 17			
						NOMB. ARCH.		CODIGO	SUBDIVISION	No DE PLANO	ESCALA
						INAPA-AC	FP-ARQ	04	Como se indica		