
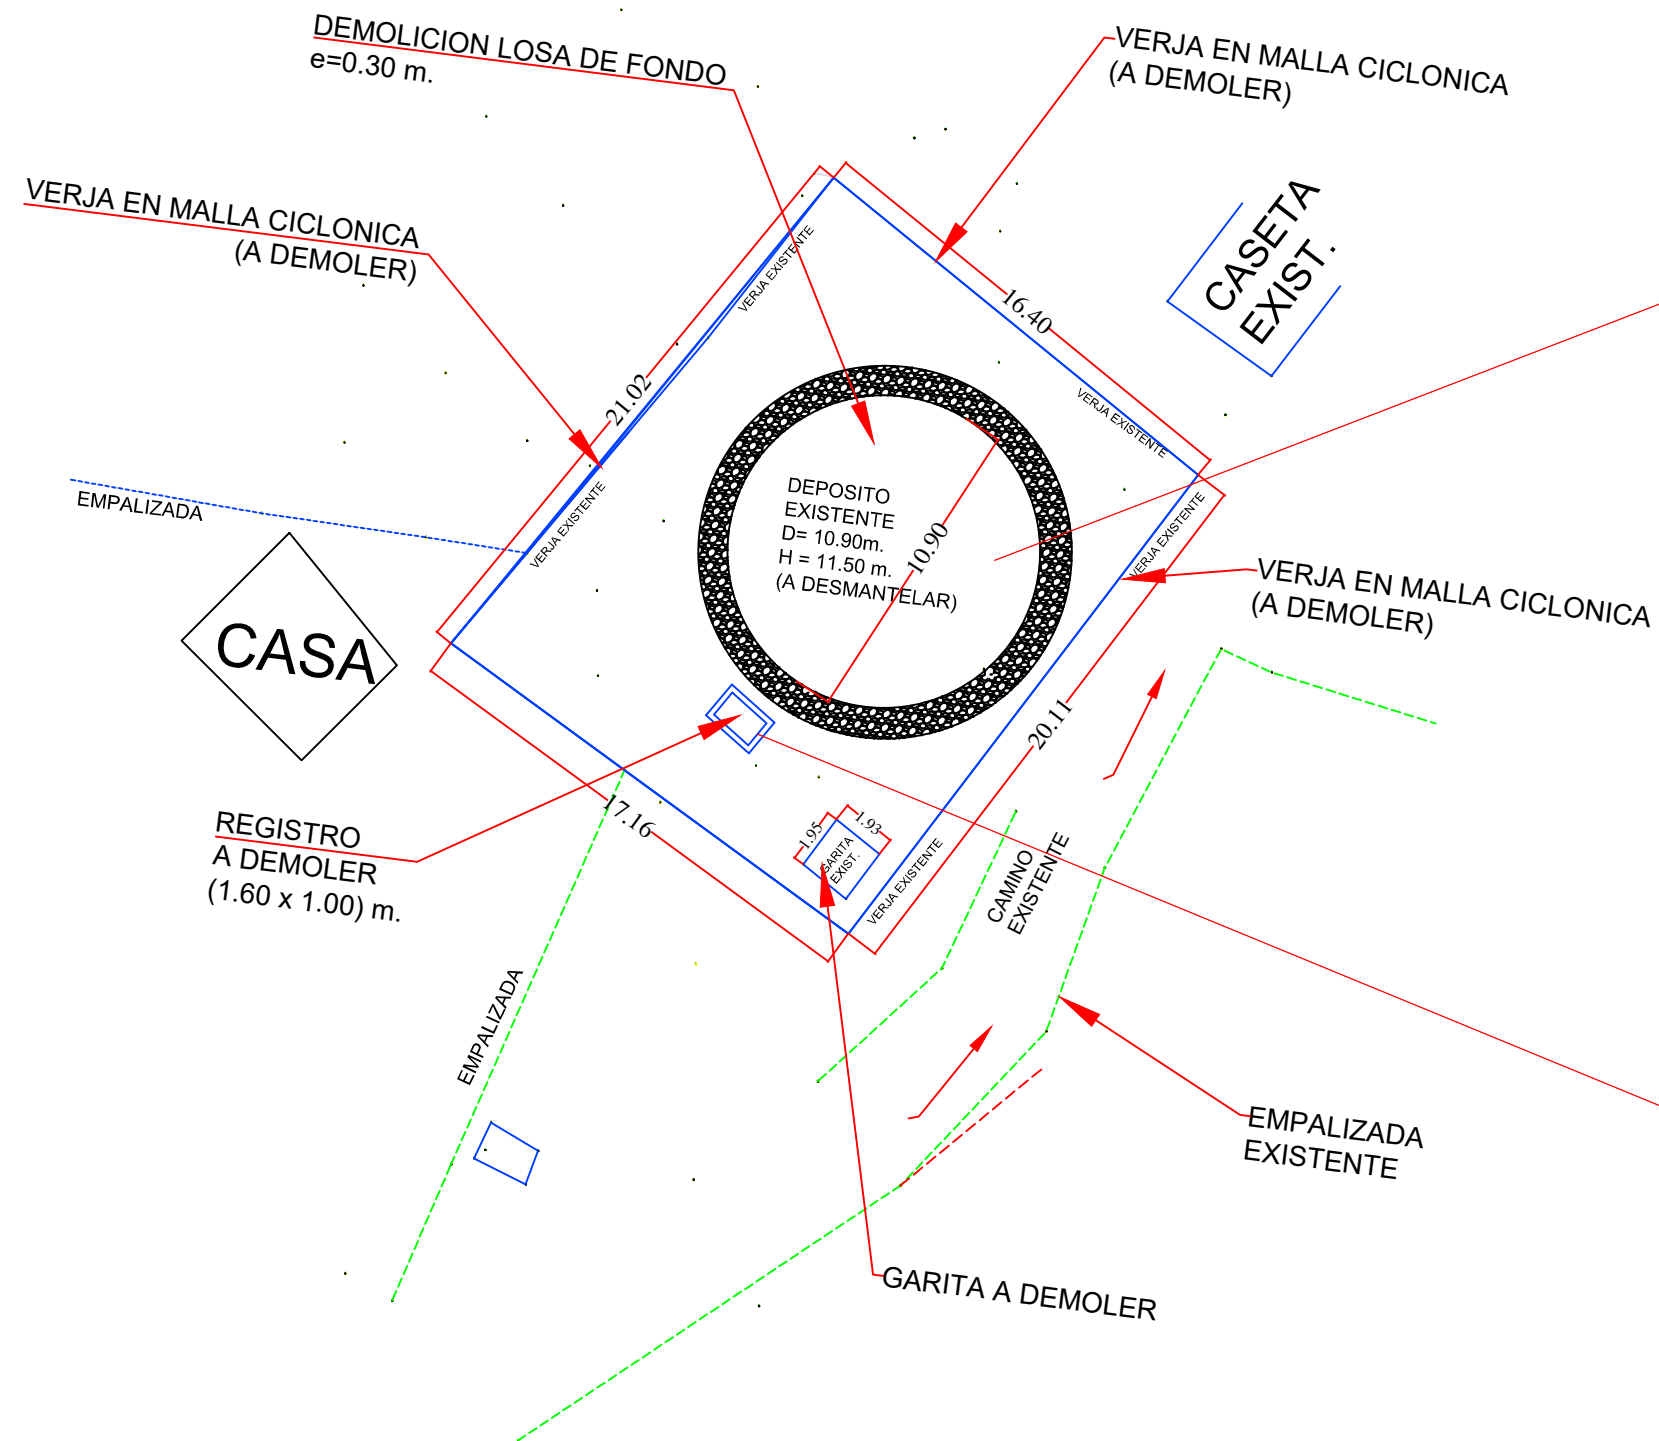
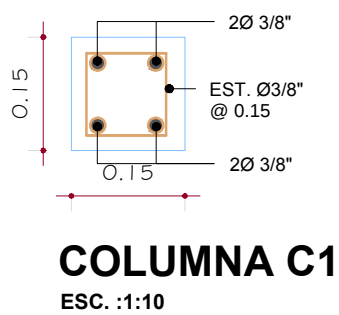
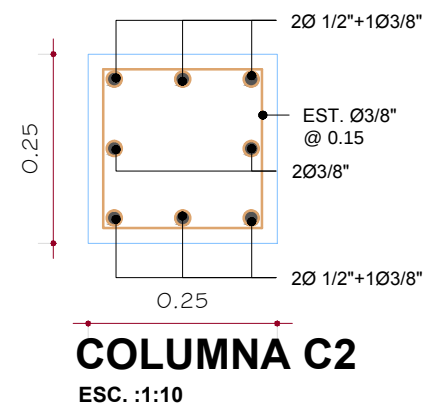
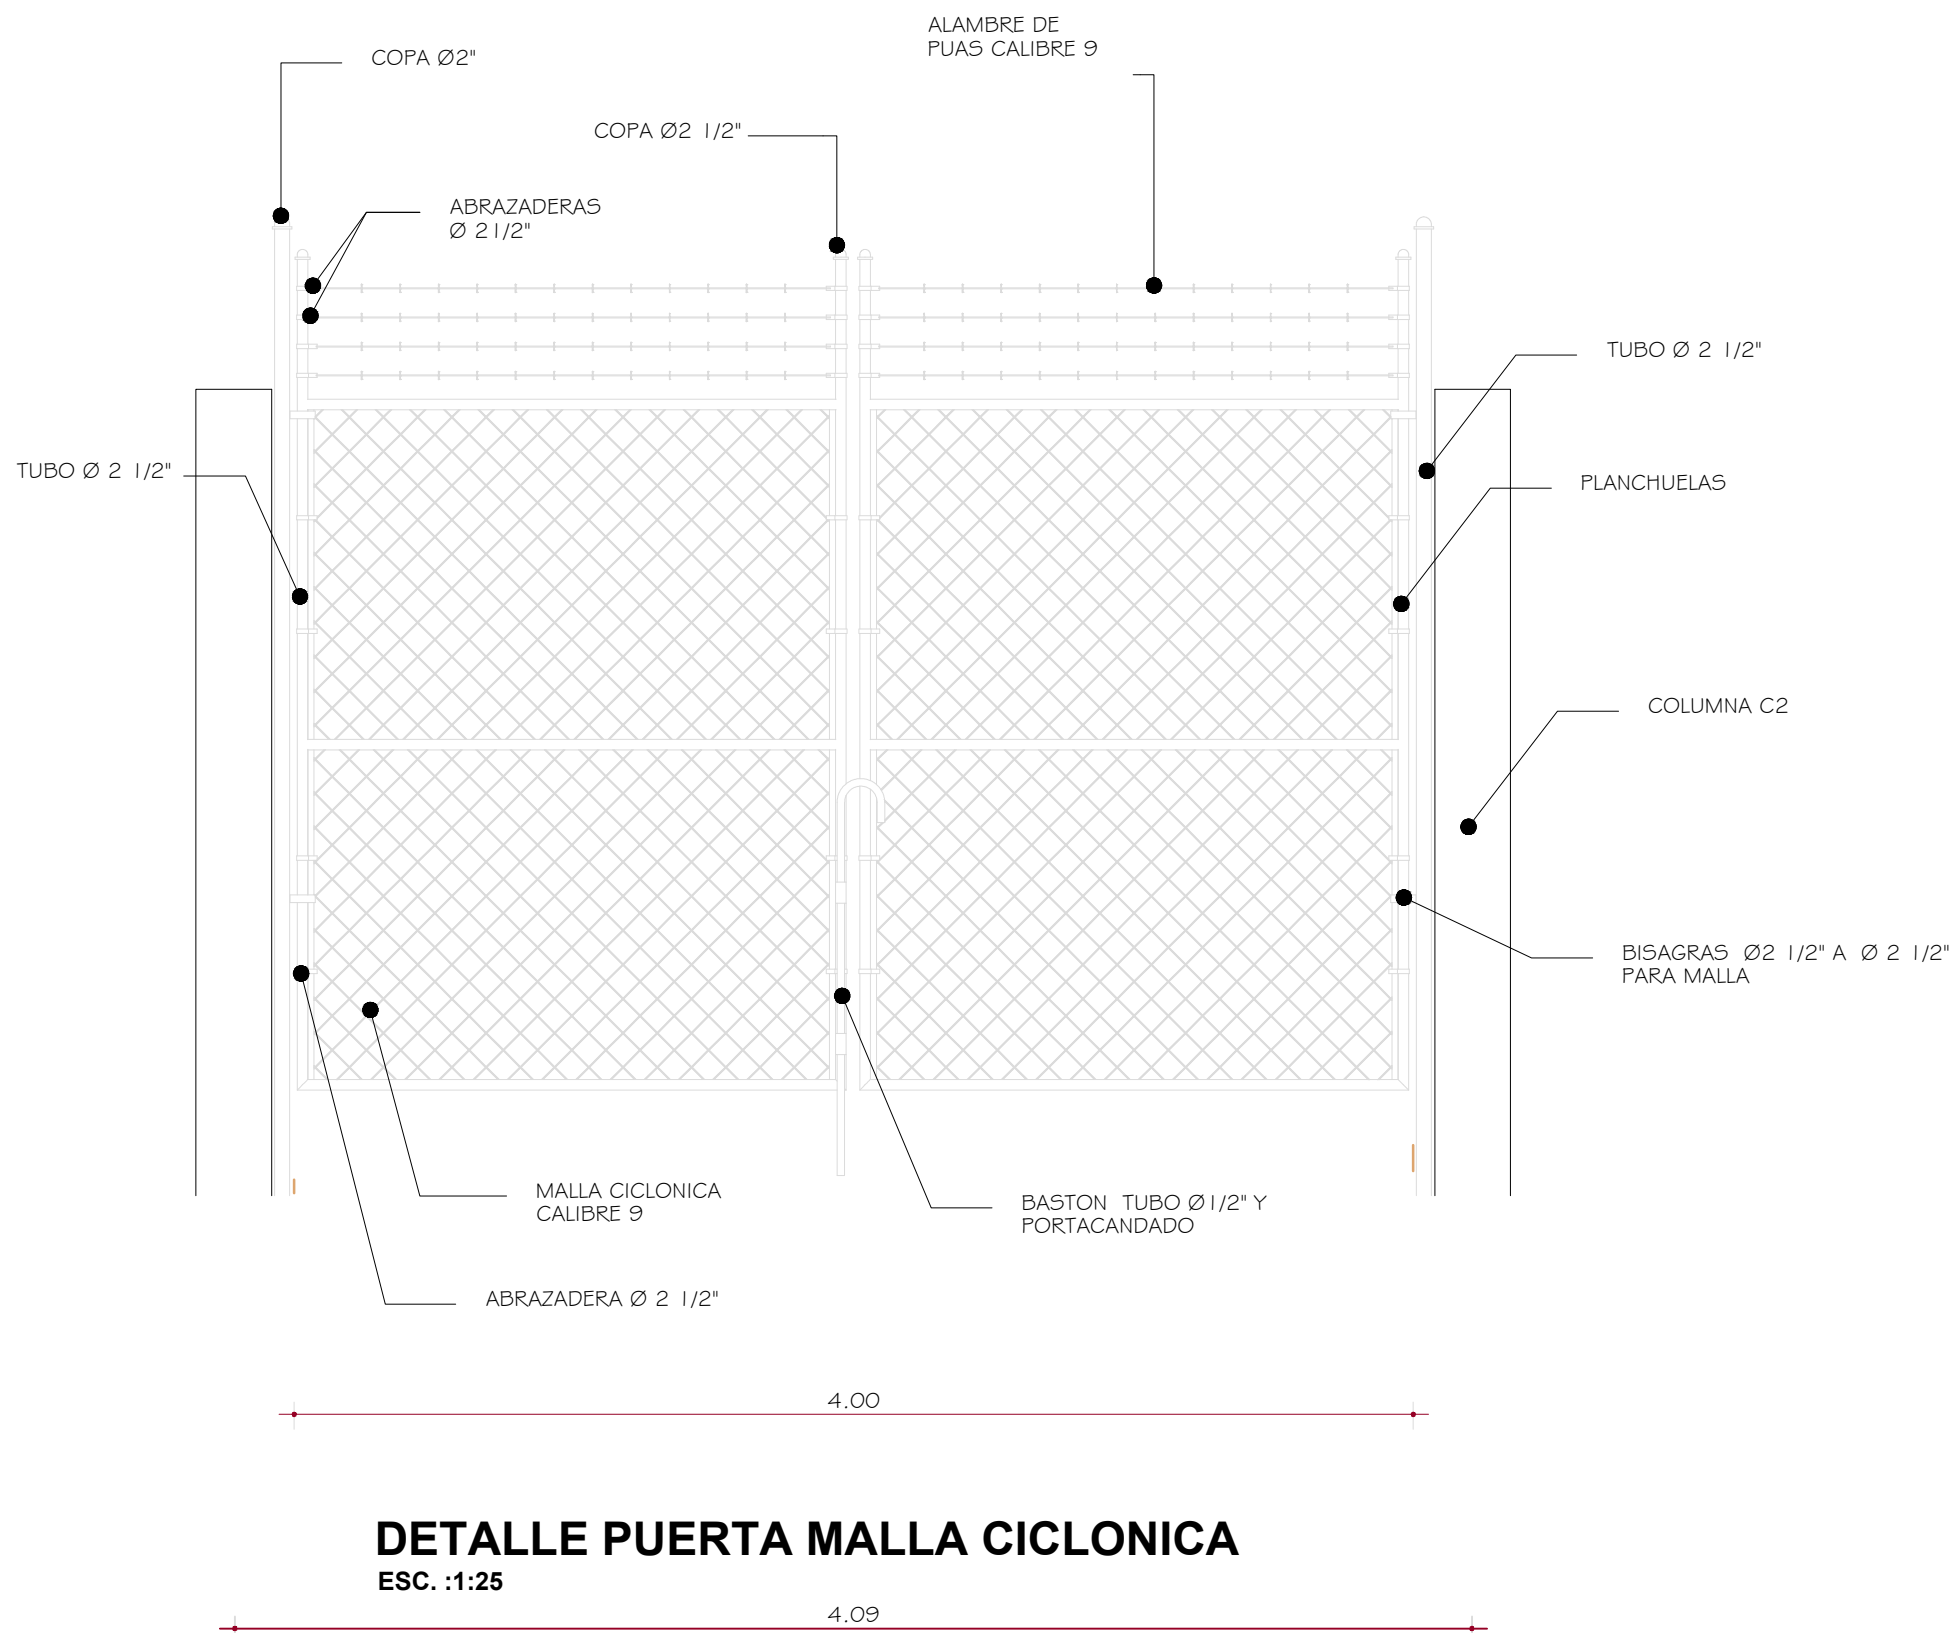
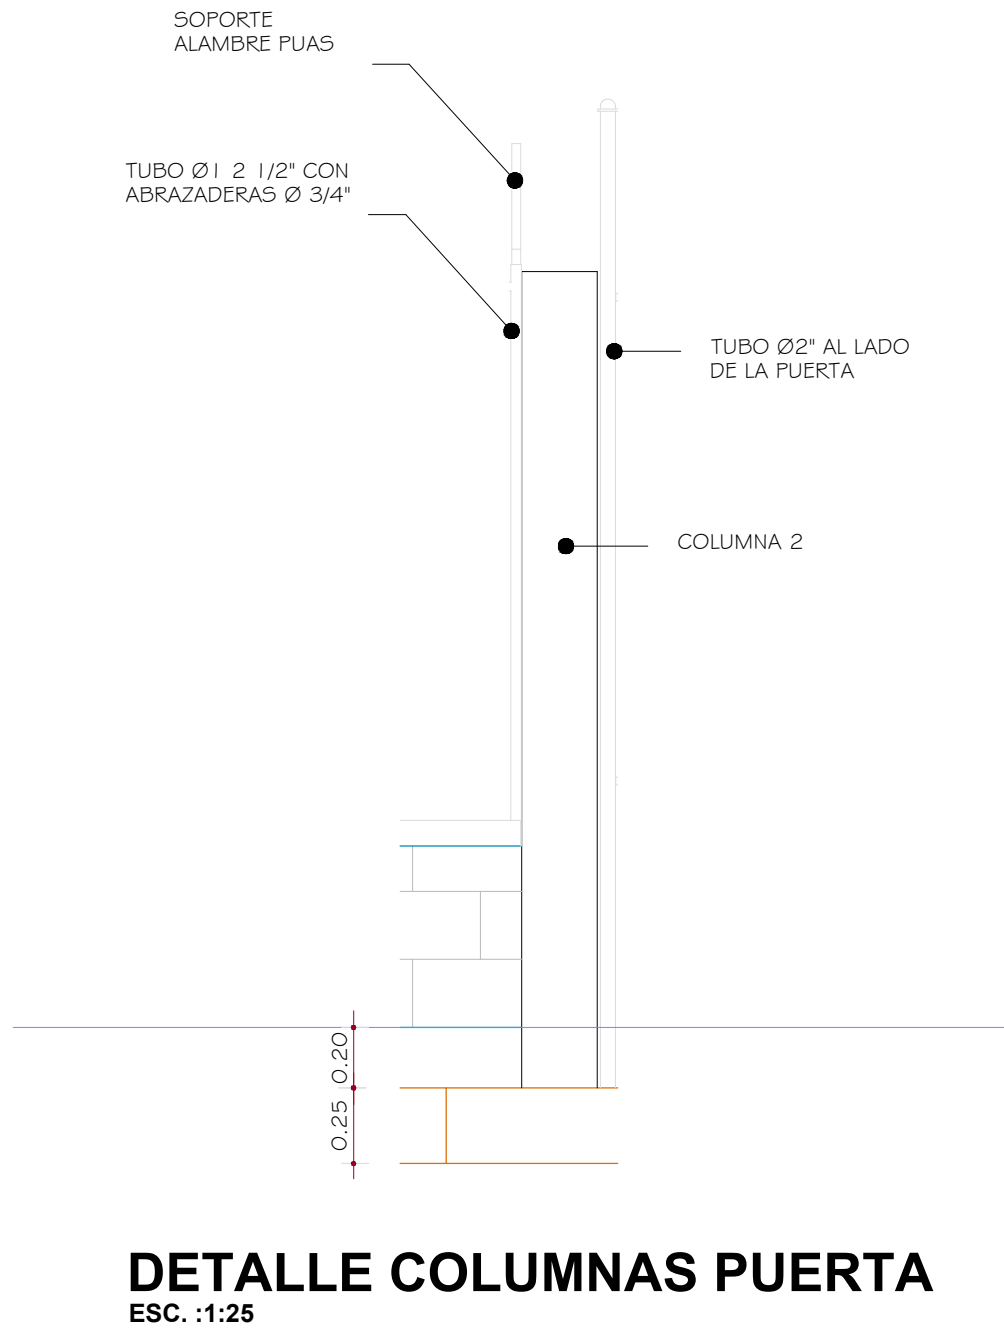
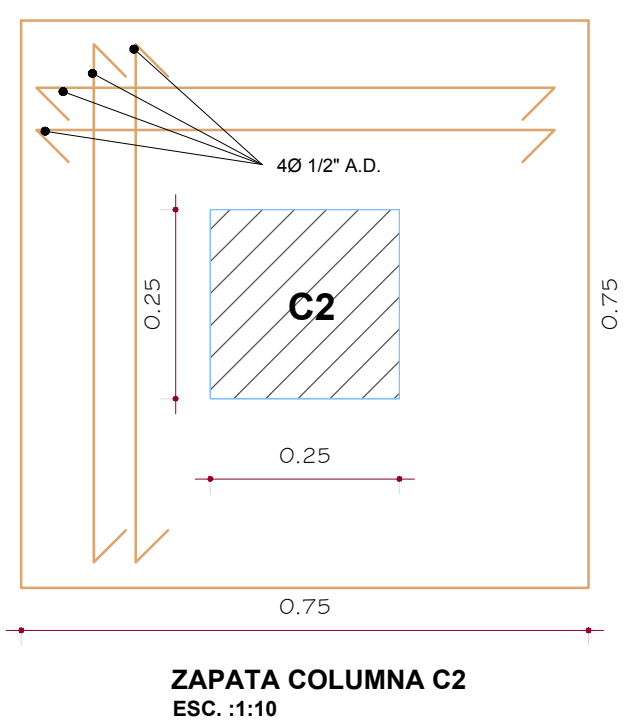
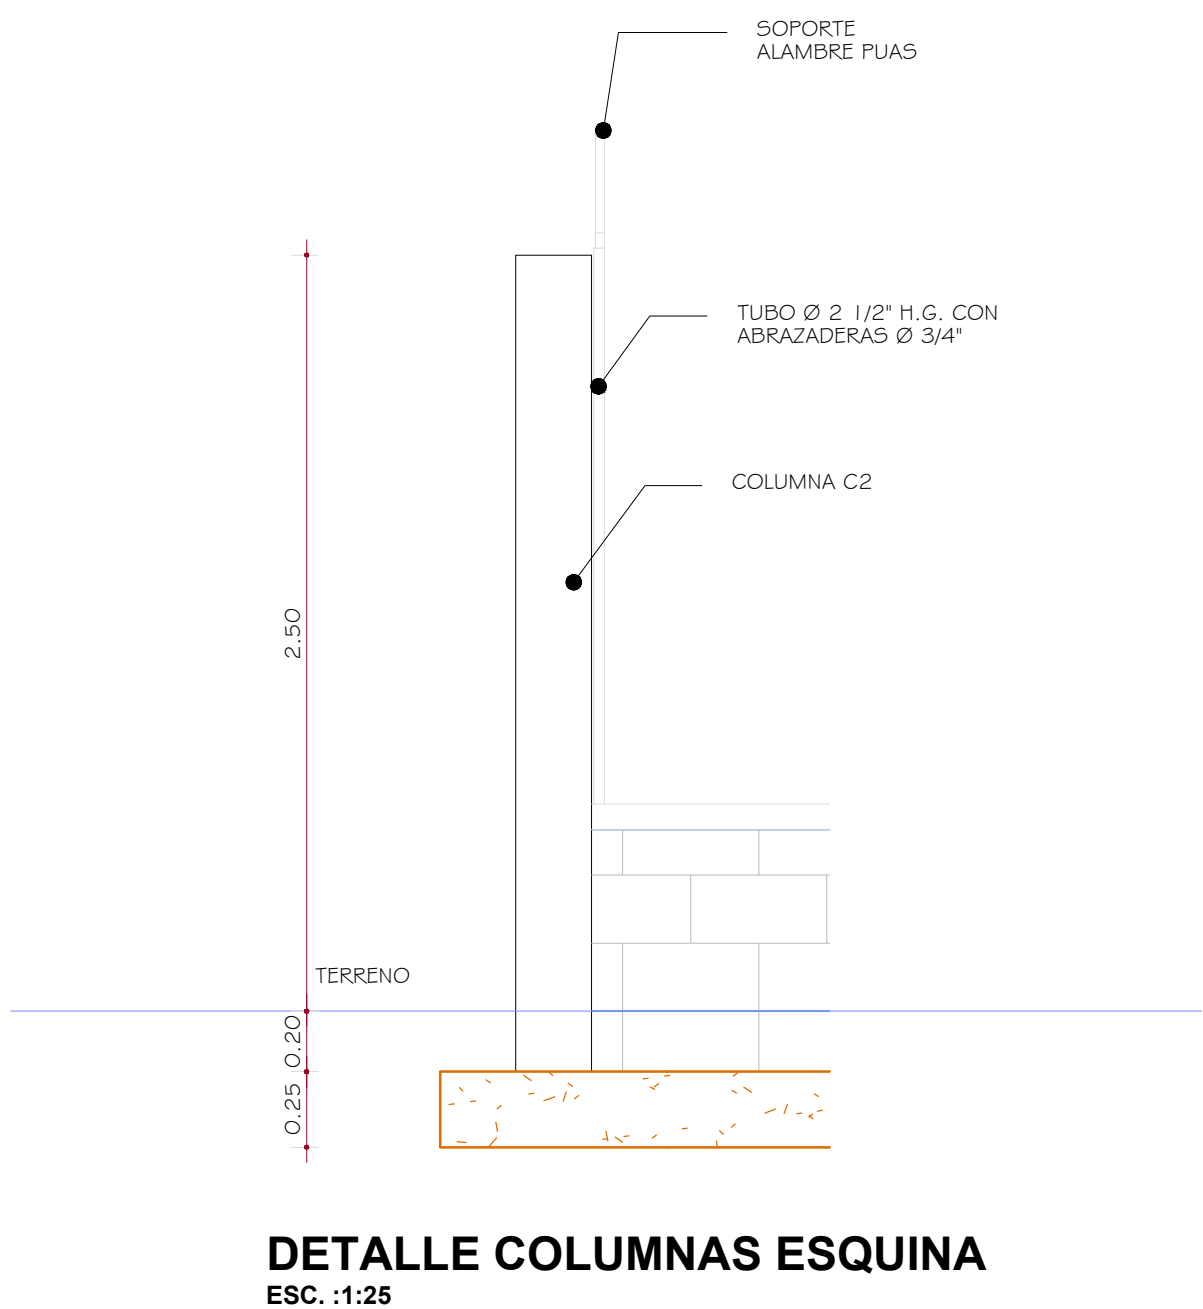
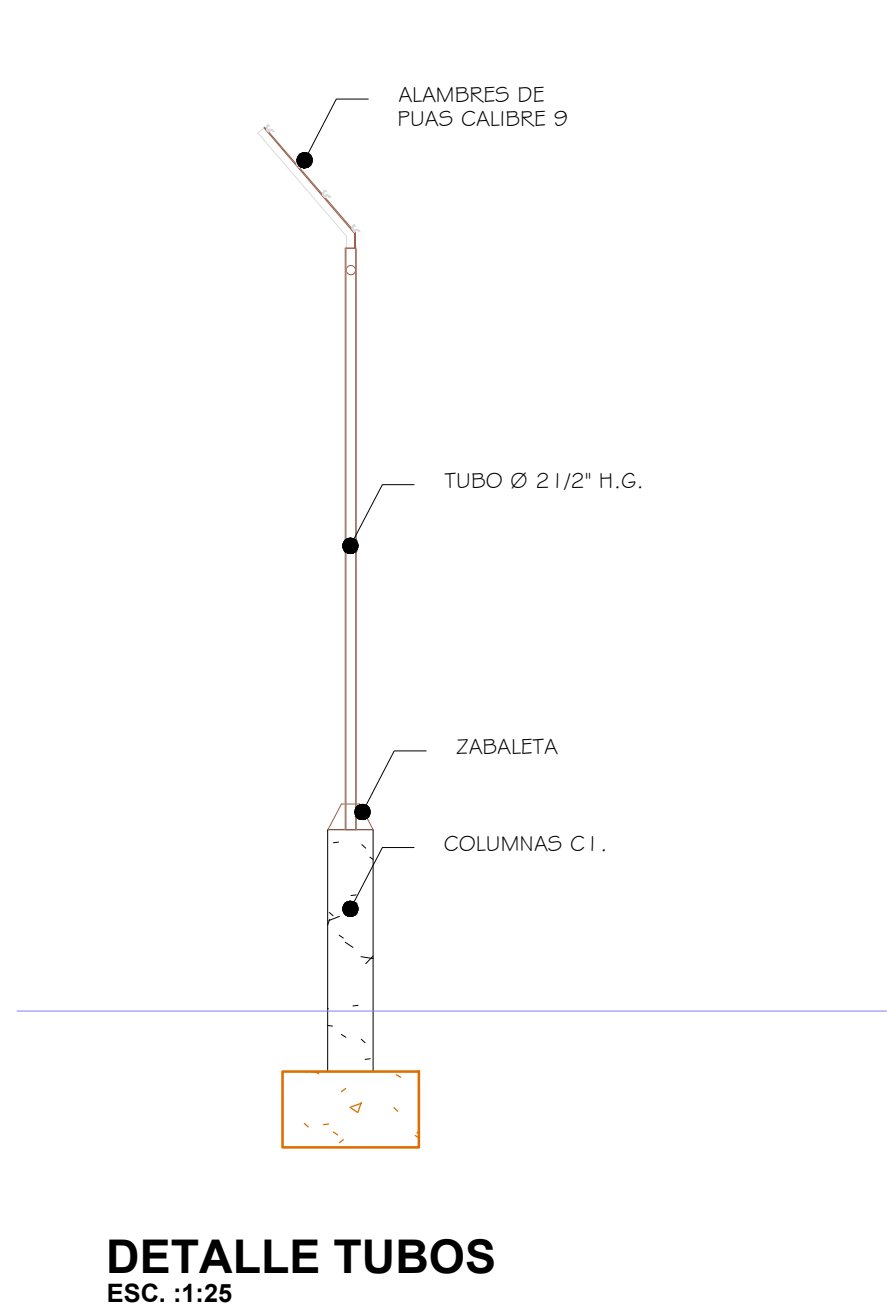


UBICACION
COORDENADAS-UTM
N - 2122301.8690 m
E - 403986.0250 m.

[illegible]

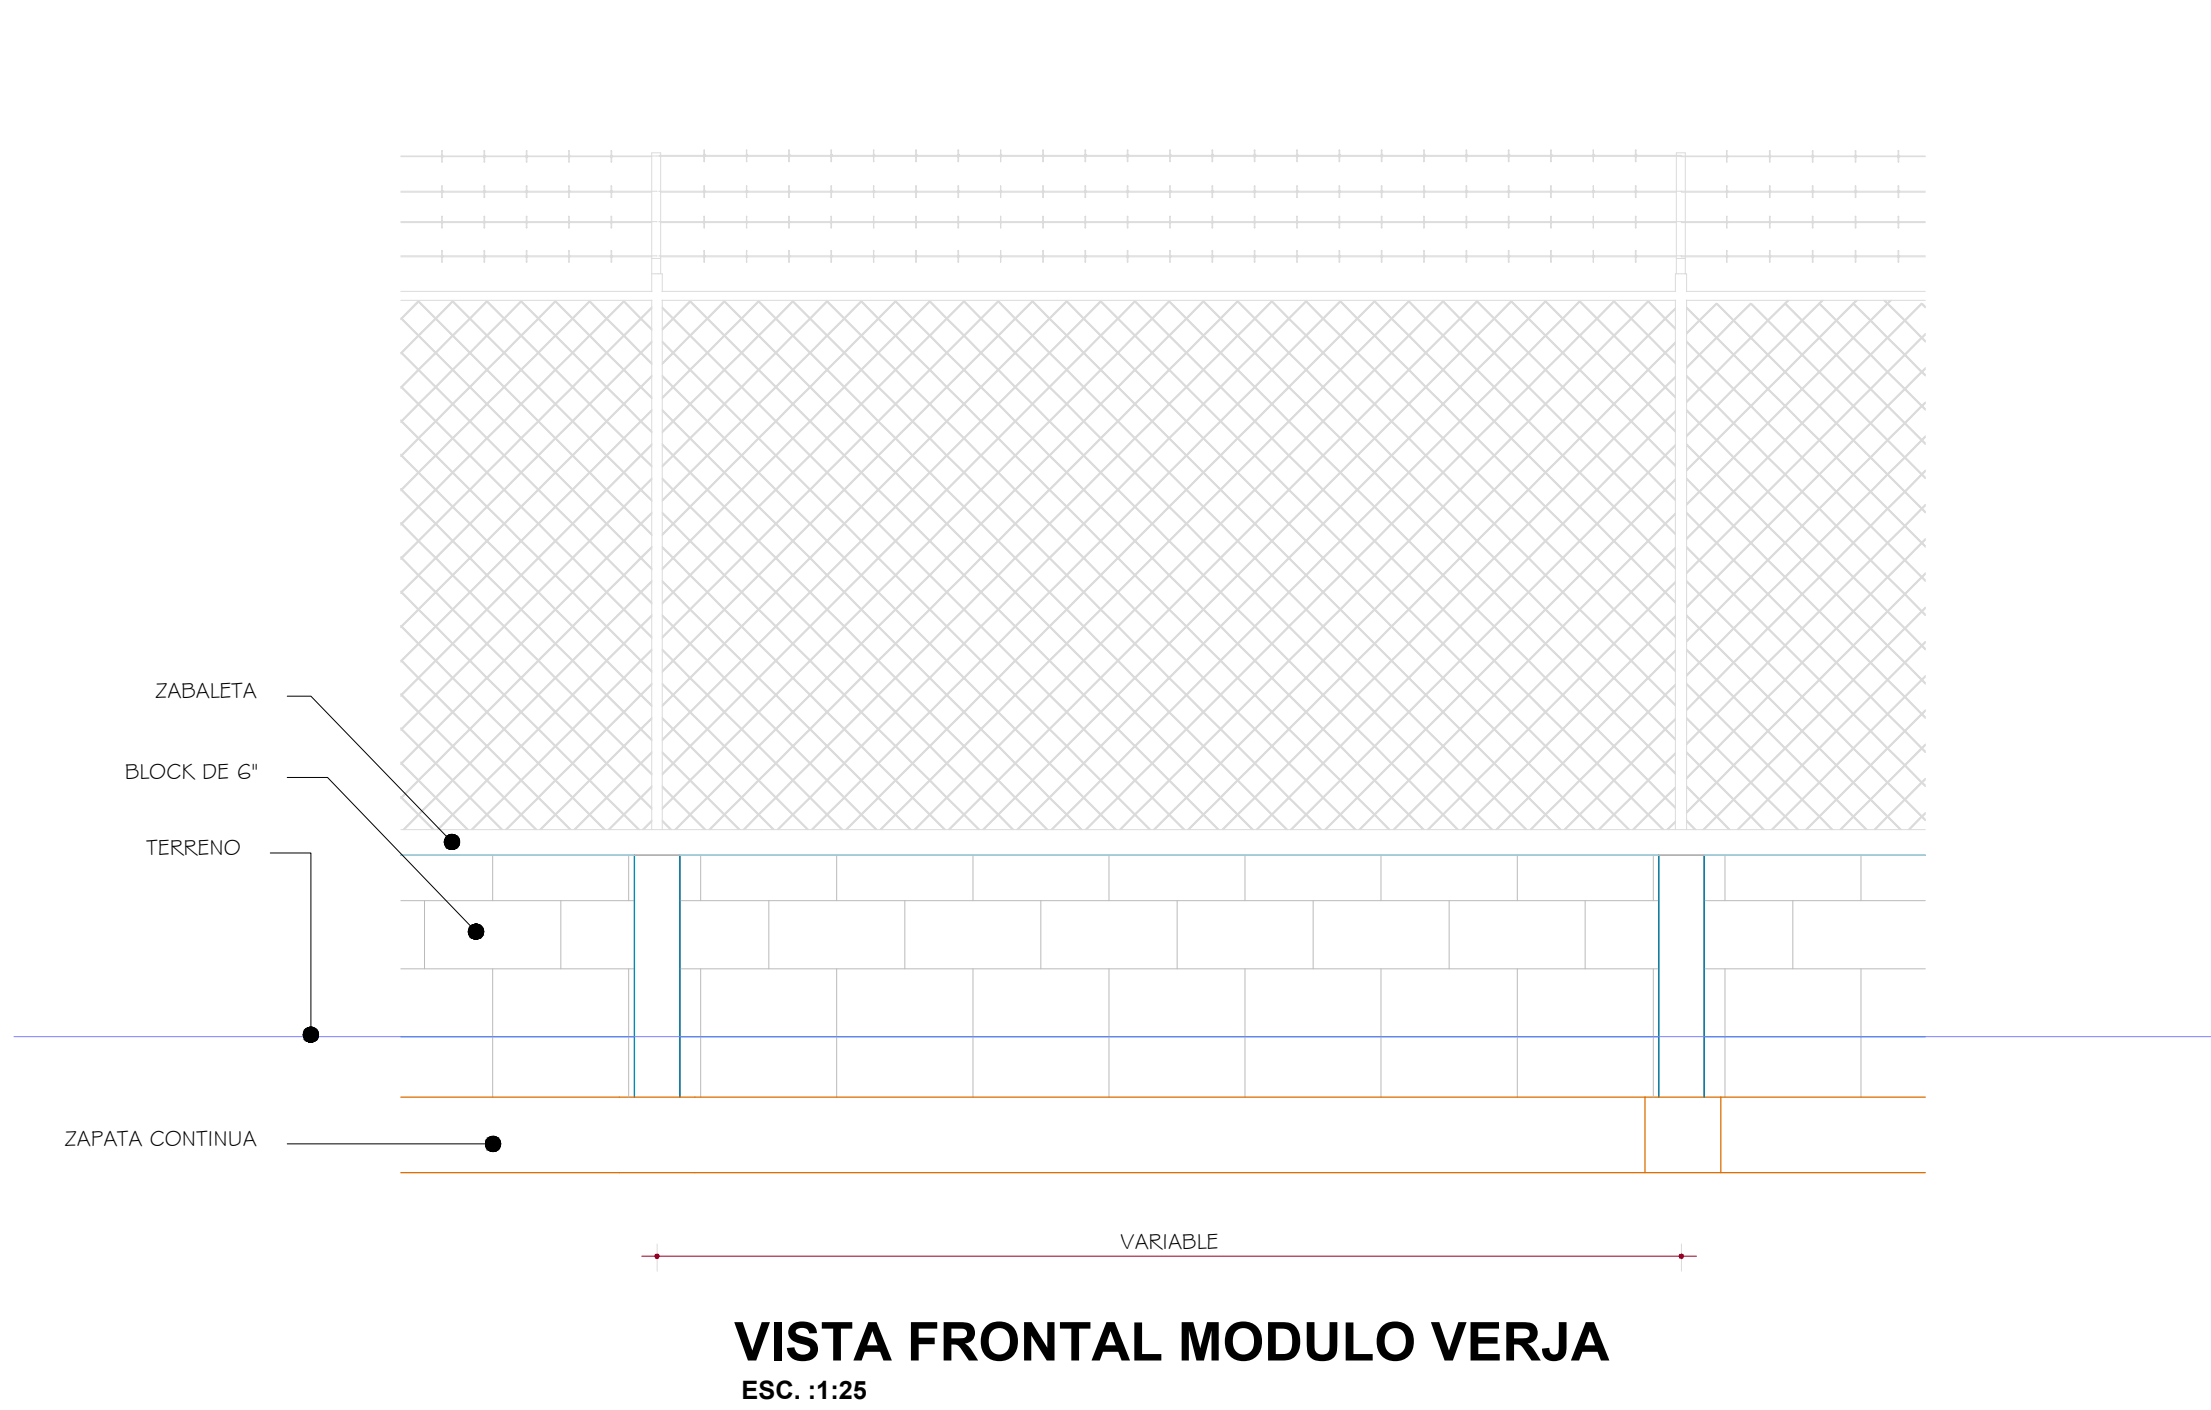

REVISIÓN	FECHA REVISIÓN	OBJETO REVISIÓN		INSTITUTO NACIONAL DE AGUAS POTABLES Y ALCANTARILLADOS INAPA DIRECCIÓN DE INGENIERÍA	DISEÑO: DIVISION DISEÑO SISTEMAS DE ABASTECIMIENTO	DIBUJO: DIVISION DIBUJO	DETALLES DE VERJA	CONSTRUCCIÓN DEPÓSITO REGULADOR 2,000 m3 ACUEDUCTO DE VILLA RIVA VILLA RIVA PROVINCIA DUARTE		
					REVISIÓN: Ing. Ruben Dario Montero	REVISIÓN: Arq. Shirley Marcano				
					VISTO: Ing. Luis A. Sánchez Encargado Dep. Sist. Acueductos	VISTO: Ing. Pedro De Jesus Rodríguez Encargado Dep. Técnico				
					APROBADO : ING. LEONARDO PÉREZ DIRECTOR DE INGENIERÍA					
					NOMBRE DEL ARCHIVO: CAD DEP- REG-VILLA RIVA.dwg					
					RUTA DEL ARCHIVO: D:\TRABAJO EN PROCESO\VILLA RIVAS AGOSTO					
									CÓDIGO	DIVISIÓN
							INAPA-AC	VR-DR	INDICADA	4